


21. PŘEDZAHRADA

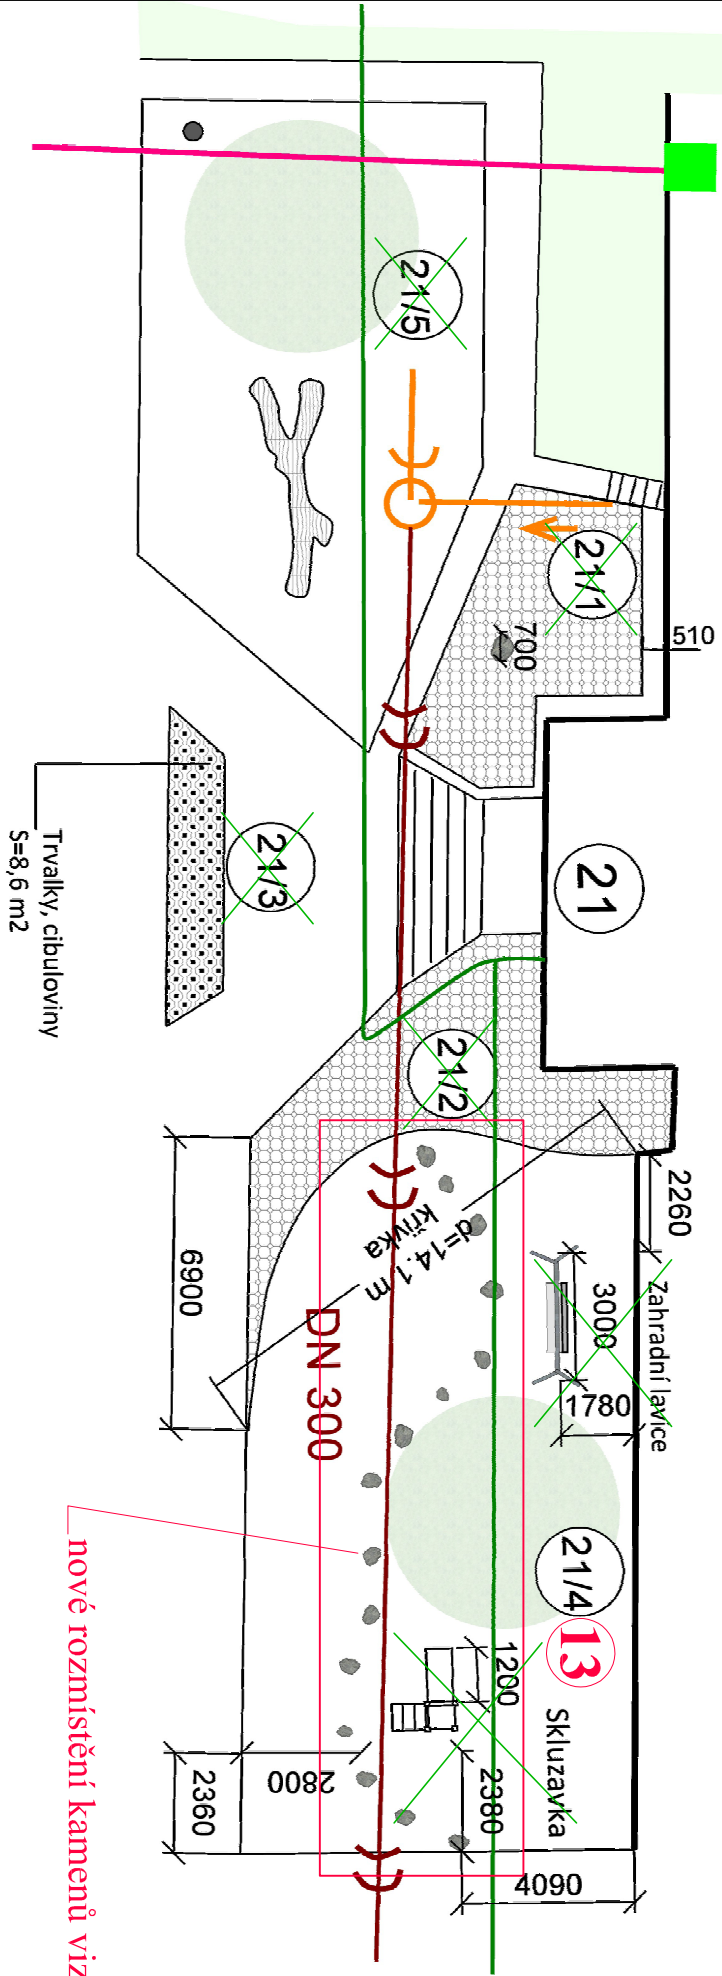

Legenda:

- Nerealizované položky
- Nášlapné kameny - 15 ks

Řez - uložení kamene

