


EDISONOVA 7
PŮDA

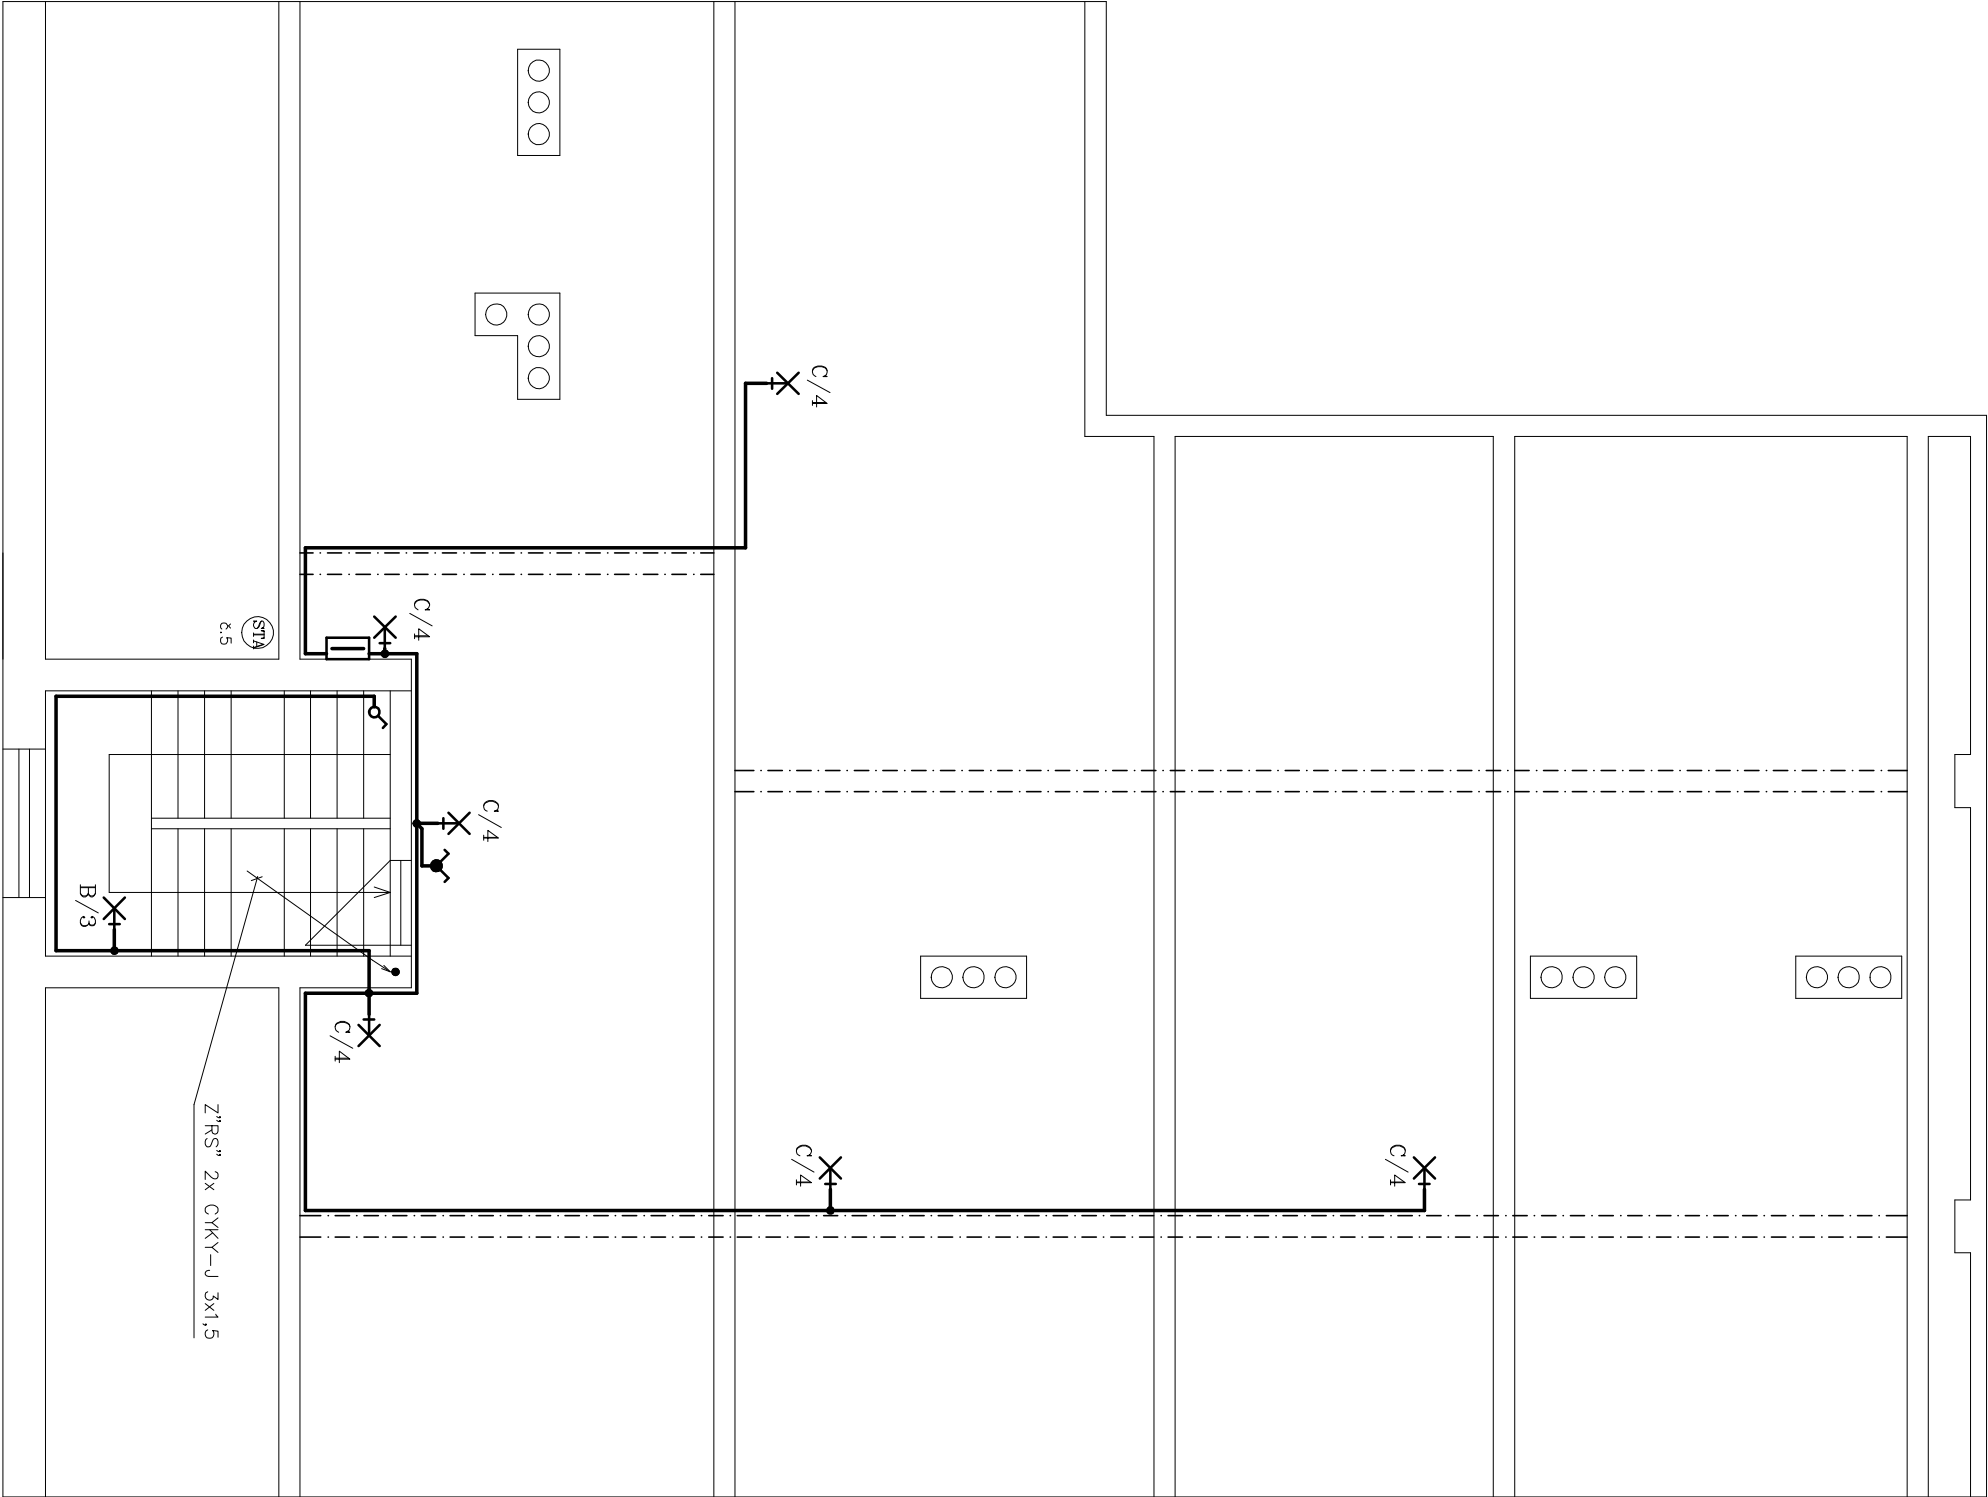

POZNÁMKA

ELEKTROINSTALACE JE NAVRŽENA KABELY CYKY
V TRUBKÁCH PVC 1520 NA OMITCE !!!

VYPRACOVAL	ODP.PROJ.PROFESE	KONTROLOVAL	ODP.PROJ.STAVBY	JIŘÍ GRENDYSA ELEKTROPROJEKCE SVAROVSKÁ 56,700 30 OSTRAVA-ZÁŘEBŮ TEL/FAX: 602462324 IČO: 22884852
JIŘÍ GRENDYSA		JIŘÍ GRENDYSA		
OKRES: OSTRAVA		OBEČ: OSTRAVA HRABŮVKA		
INVESTOR: ÚMOB OSTRAVA – JIH, HORNÍ 3				
STANBA				
HRABŮVKA, EDISONOVA 7 – OPRAVA ELEKTROINSTALACE				JIŘÍ GRENDYSA ELEKTROPROJEKCE SVAROVSKÁ 56,700 30 OSTRAVA-ZÁŘEBŮ TEL/FAX: 602462324 IČO: 22884852
A SPOLEČNÝCH PROSTOR BYTOVÉHO DOMŮ				
ELEKTROINSTALACE PŮDA				JIŘÍ GRENDYSA ELEKTROPROJEKCE SVAROVSKÁ 56,700 30 OSTRAVA-ZÁŘEBŮ TEL/FAX: 602462324 IČO: 22884852
