
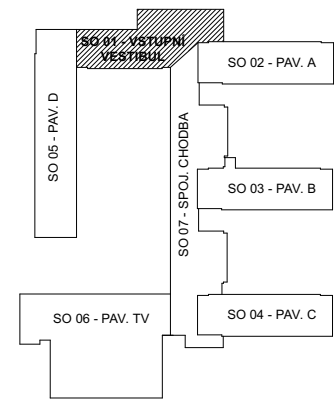


SO 01 - VSTUPNÍ VESTIBUL - PŮDORYS STŘECHY

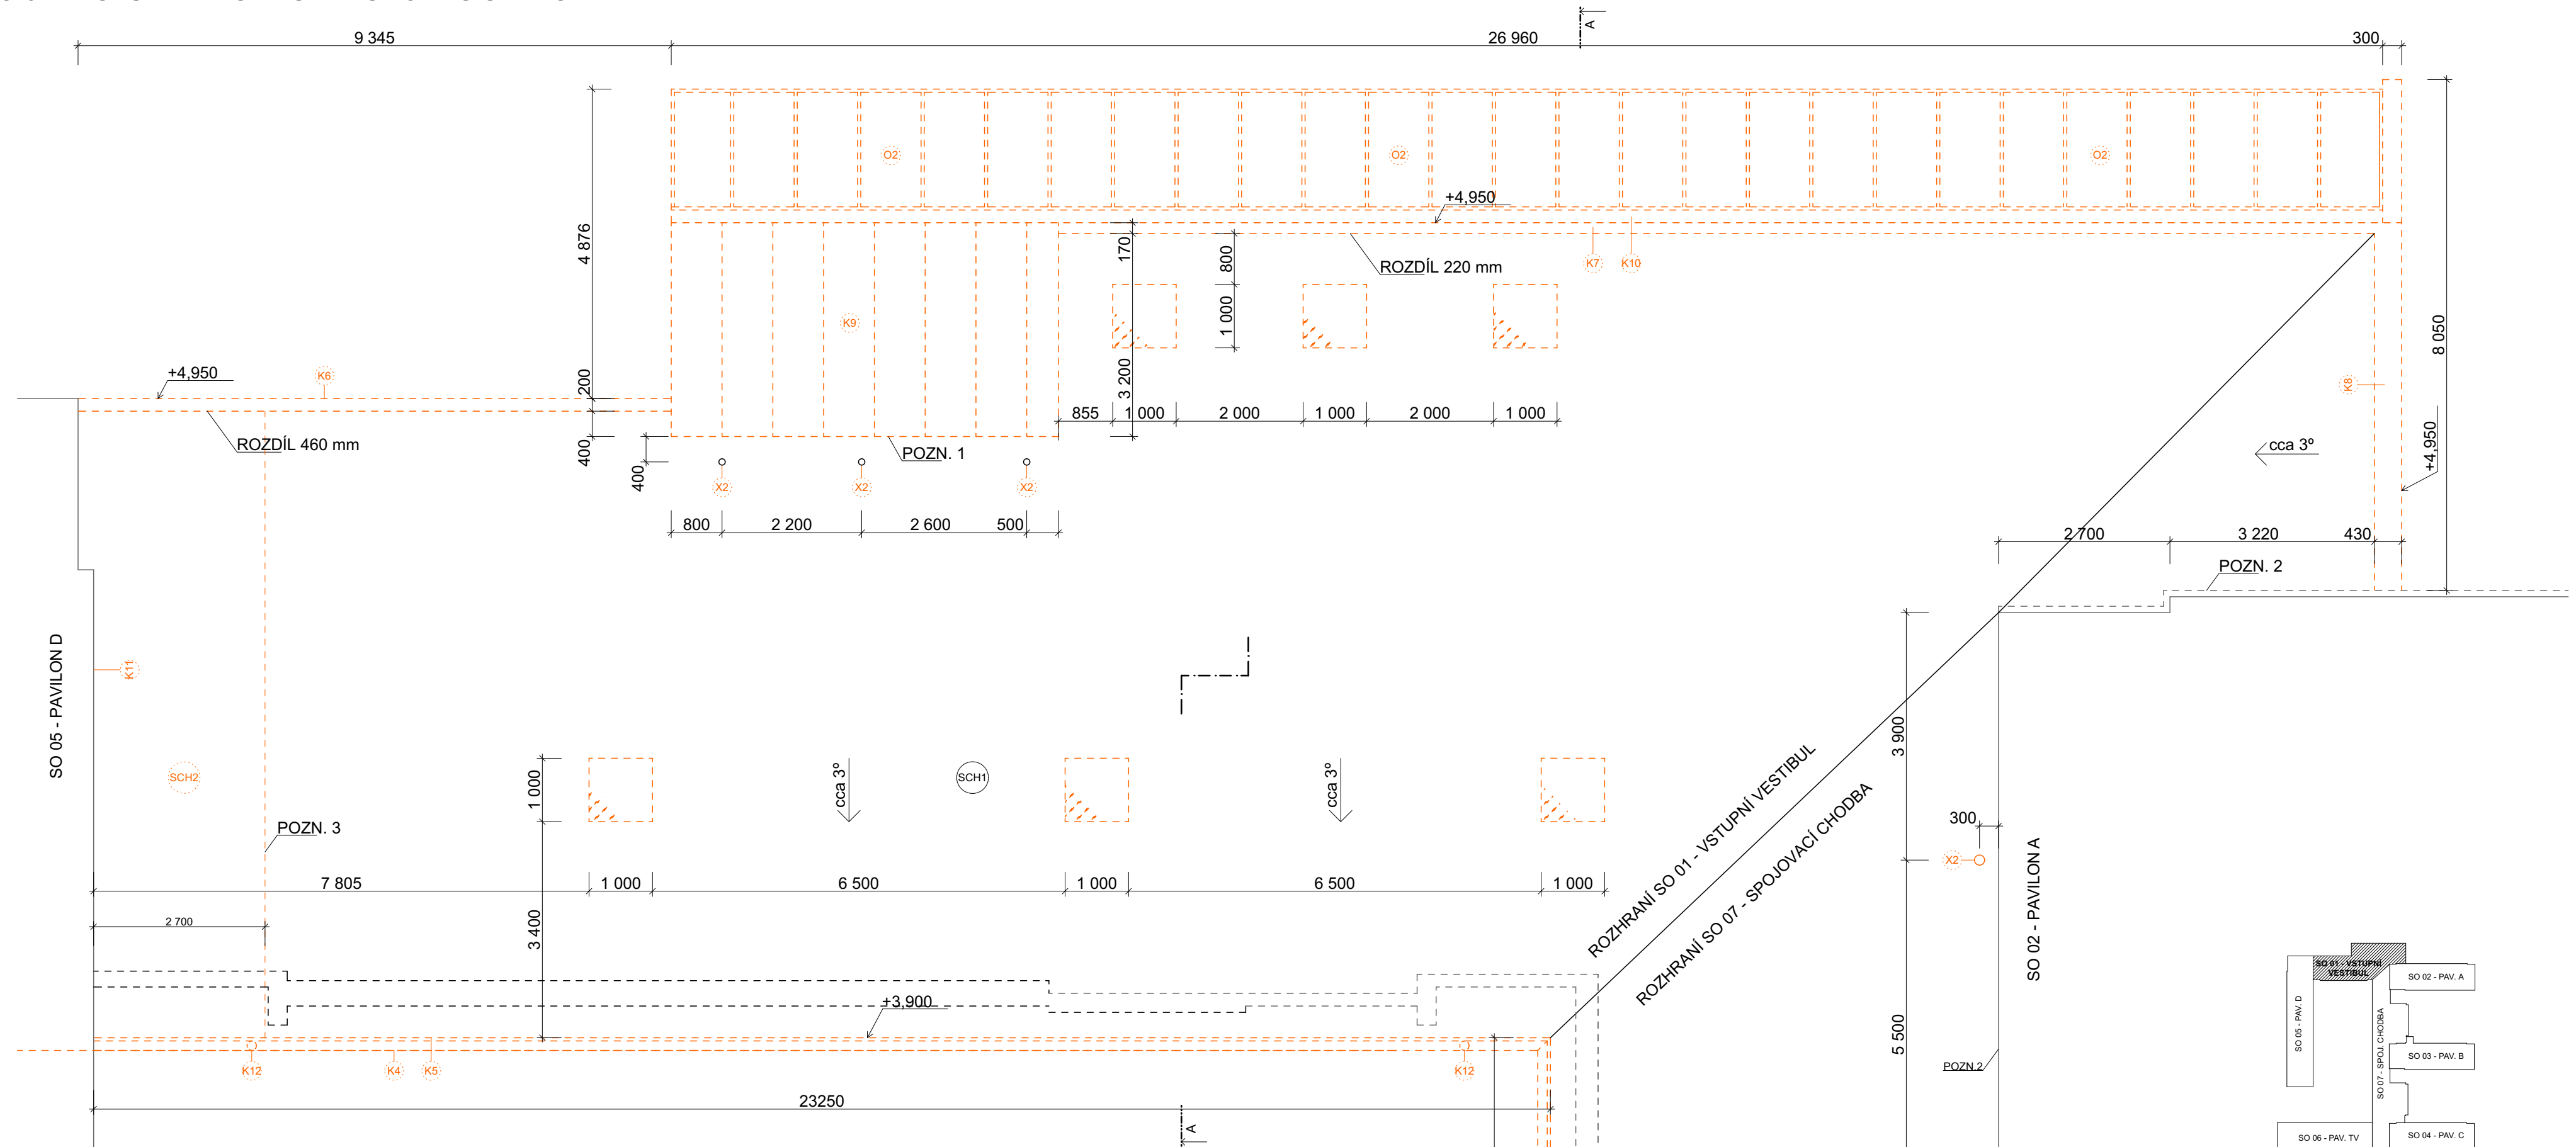

LEGENDA

	BOURANÉ KONSTRUKCE / PRVKY
	BOURANÉ PRVKY
	BLIŽŠÍ SPECIFIKACE BOURANÝCH PRVKŮ / KČI
	PODOKAPNÍ ŽLAB VČ. SVODU
	OKAPNICE
	OPLECHOVÁNÍ ATIKY
	OPLECHOVÁNÍ ATIKY
	OPLECHOVÁNÍ ATIKY
	PLECHOVÁ KRYTINA
	OPLECHOVÁNÍ OKEN (NAVAZUJE NA OPLECHOVÁNÍ ATIKY)
	LEMOVÁNÍ ZDI - PŘILEHLÝ PAVILON
	OKAPOVÝ SVOD
	DEMONTÁŽ ODVĚTRÁVACÍHO KOMÍNKU

POZN. - ODKAZY:

POZN. 1	PLECHOVÁ KRYTINA NAD ZÁSTŘEŠÍM
POZN. 2	HRANA STÁVAJÍCÍHO ZATEPLENÍ SO 02 - PAVILON A
POZN. 3	ROZHRANÍ SCH1 / SCH2

INFORMACE - STŘECHA:

KOMPLETNÍ DEMONTÁŽ STÁVAJÍCÍHO HROMOSVODU - VE VÝKRESE
NEZOBRAZENO

PRO PŘEHLEDNOST A NÁVAZNOST JSOU BOURANÉ PRVKY SO 07 SPOJOVACÍ
CHODBA ZOBRAZENY VE STÁVAJÍCÍM STAVU / BOURACÍ

INFORMACE:

SAMOSTATNĚ JSOU ŘEŠENY DÍLČÍ PROJEKTY PROFESÍ A SPECIALIZACÍ
V PŘÍPADĚ NEJASNOSTÍ MEZI STAVEBNÍ ČÁSTÍ PROJEKTU A PROJEKTU
POŽÁRNĚ BEZPEČNOSTNÍHO ŘEŠENÍ JE PBŘ VŽDY PRIORITY
PŘI REALIZACI JAKÉKOLIV DÍLČÍ ČÁSTI OBJEKTU JE NUTNÉ POUŽÍVAT
KOMPLETNÍ DOKUMENTACI VČETNĚ VŠECH PŘÍLOH
STYK OKNA S OMÍTKOU BUDE ŘEŠEN POMOCÍ ZAČIŠŤOVACÍ LIŠTY (I+E)
PŘI REALIZACI JE NUTNÉ POSTUPOVAT V KOORDINACI S NAVAZUJÍCÍMI
STAVEBNÍMI OBJEKTY (PŘÍPADNĚ NOVÝM PARKOVIŠTĚM, KTERÉ NAVAZUJE
NA REKONSTRUKCI ULICE M.JR. NOVÁKA)
DALŠÍ POTŘEBNÉ INFORMACE - VIZ ČÁST DOKUMENTACE D1 VČETNĚ VÝPISU
PRVKŮ A DETAILŮ

POZNÁMKA OBECNÁ:

VZHLÉDEM KE STAVEBNÍM NEROVNOSTEM, NEPRÁVÝCH ÚHLŮ, ODKLON OD SVISLICE, NÁVAZNOSTI JEDNOTLIVÝCH PAVILONŮ ATP. MŮŽE DOCHÁZET K JEDNOTLIVÝM ODHÝLKÁM OPROTI ZAMĚŘENÉMU STAVU. TATO ODHÝLKÁ MŮŽE BYT +- 100 mm, NA DÉLKU PAVILONU, OSTATNÍ +- 50 mm.

ŠÍŘKA OKEN JE KÓTOVANA DLE SKUTEČNOSTI NA STAVBĚ SE ZAOKROUHLĚNÍM, VÝŠKA OKEN JE VE SKLADEBNÉM ROZMĚRU.


VNITŘNÍ PROSTORY NEBYLY ZAMĚŘENY, MÍSTNOSTI DLE POSKYTNUTÉ A DOCHOVANÉ DOKUMENTACE, PŘÍPADNĚ DLE INFORMACÍ OD ZADAVATELE / NÁJEMCE

VÝKONZOLOVANÉ PARAPETY, OBKLADY ATP. NEZOBRAZENY

BUDE PROVEDENA KONTROLA VEŠKERÉ KABELÁŽE NA FASÁDĚ OBJEKTU VČ. KOORDINACE S OSTATNÍMI STAVEBNÍMI OBJEKTY, NEVYUŽITÁ KABELÁŽ BUD. ODSTRANĚNA

ZHOTOVITEL OVĚŘÍ SOUDRŽNOST A MÍRU PŘÍPADNÉ DEGRADACE POVRCHŮ

ZA PŘÍPADNÉ ZMĚNY OPROTI SCHVÁLENÉ PROJEKTOVÉ DOKUMENTACI, KTERÉ NEBUDOU POTVRZENY / SCHVÁLENY GENERÁLNÍM PROJEKTANTEM STAVBY, NENESE GENERÁLNÍ PROJEKTANT ŽÁDNOU ZODPOVĚDNOST

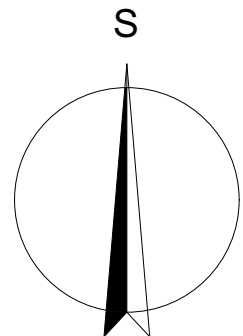REV. I 02/2021

název a místo stavby:
Zateplení objektu
Mjr. Nováka 1455/34,
Ostrava - Hrabůvka
k.ú. Ostrava - Hrabůvka p.č. 1303



investor:
Městský obvod Ostrava - Jih
Horní 791/3, 700 30 Ostrava - Hrabůvka
zastoupený Bc. Martinem Bednářem, starostou

část:

D.1.1 Architektonicko stavební řešení

zodpovědný projektant:
Ing. Richard Vala ČKAIT: 1006753

vypracoval:
Ing. Richard Vala, Petr Mareček

stupeň dokumentace:
DPS

výkres:
PŮDORYS STŘECHY - STÁVAJÍCÍ STAV / BOURACÍ
SO 01 - VSTUPNÍ VESTIBUL

měřítko:	datum:	formát:
1:75	únor 2019	A2

č. výkresu:

D.1.1-03