


POHLED VÝCHODNÍ

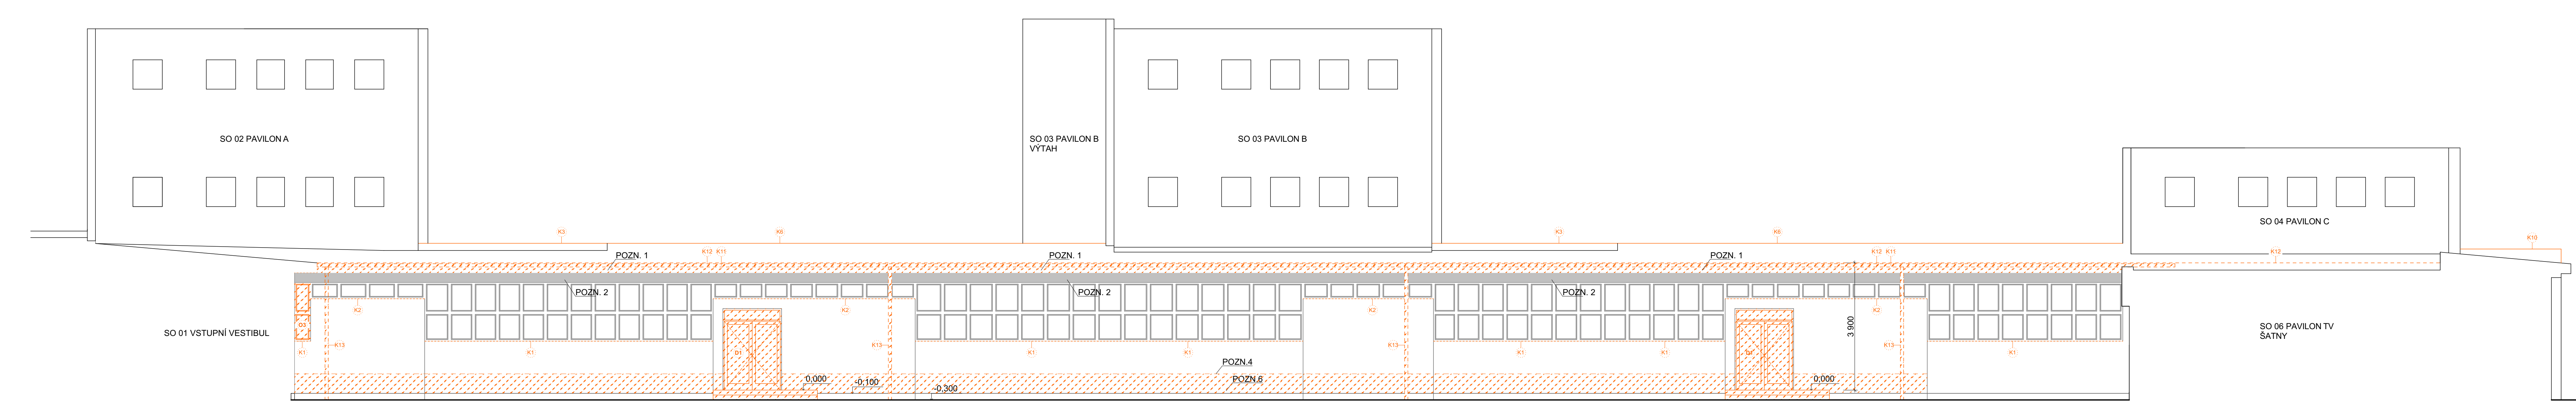


POHLED ZÁPADNÍ




POHLED SEVERNÍ NA PAVILON B



POHLED SEVERNÍ NA PAVILON C

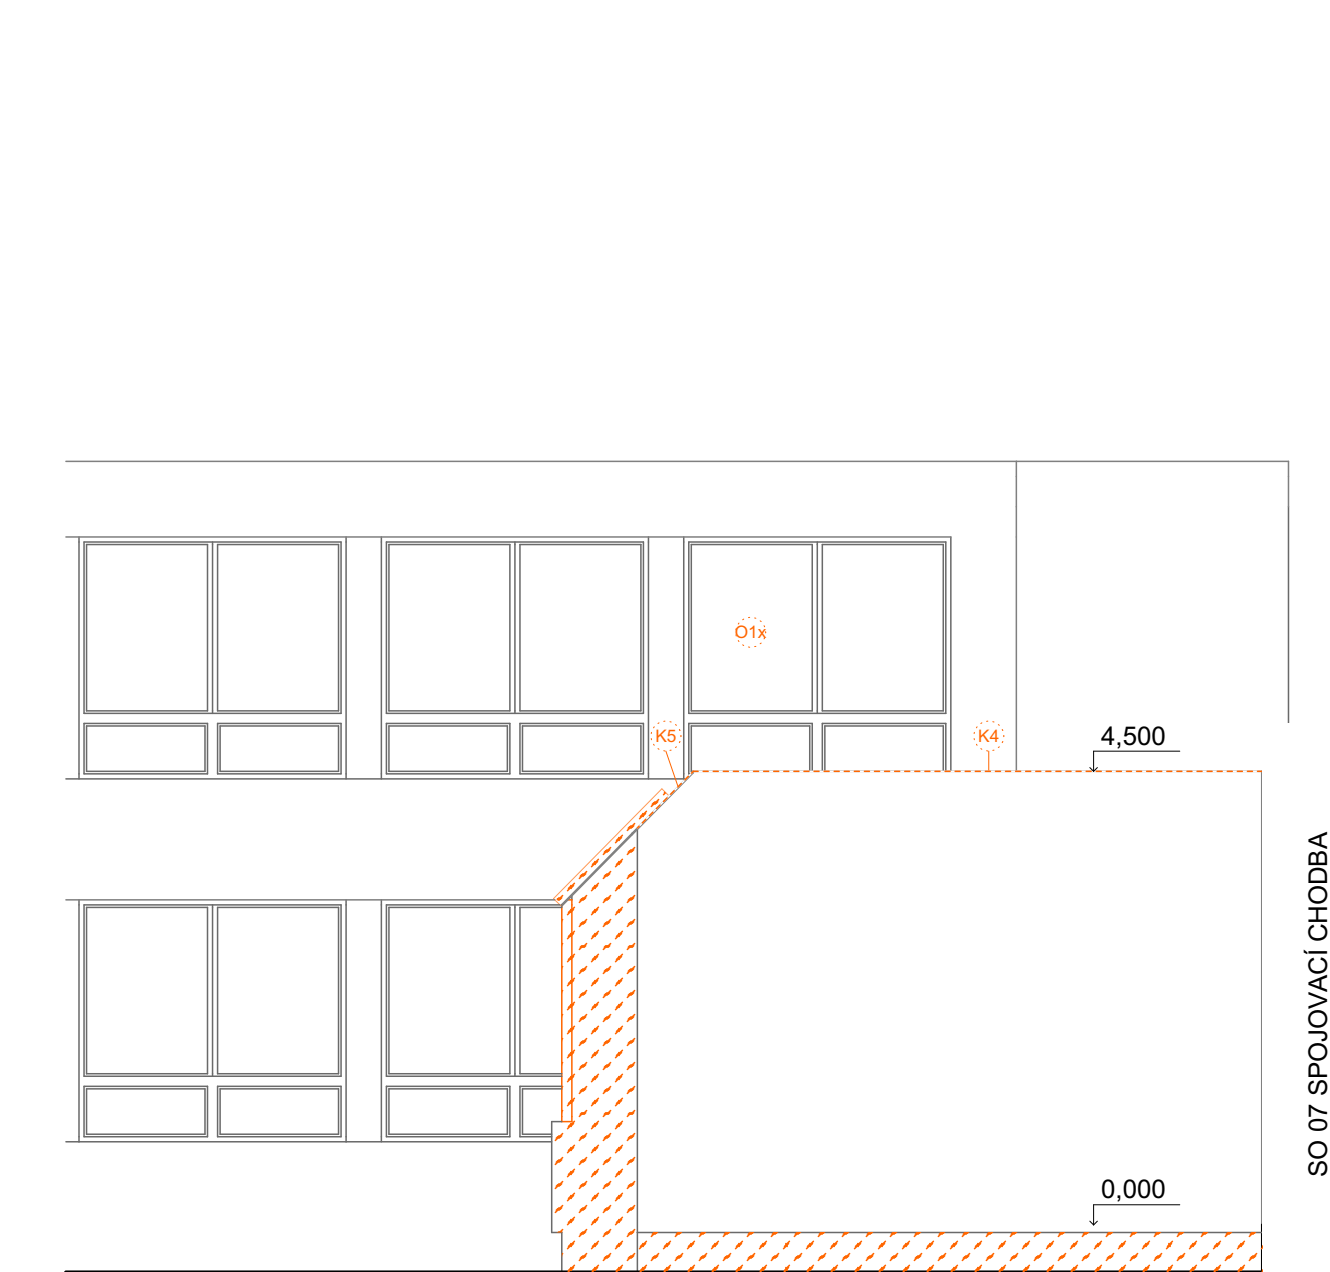

POHLED JIŽNÍ

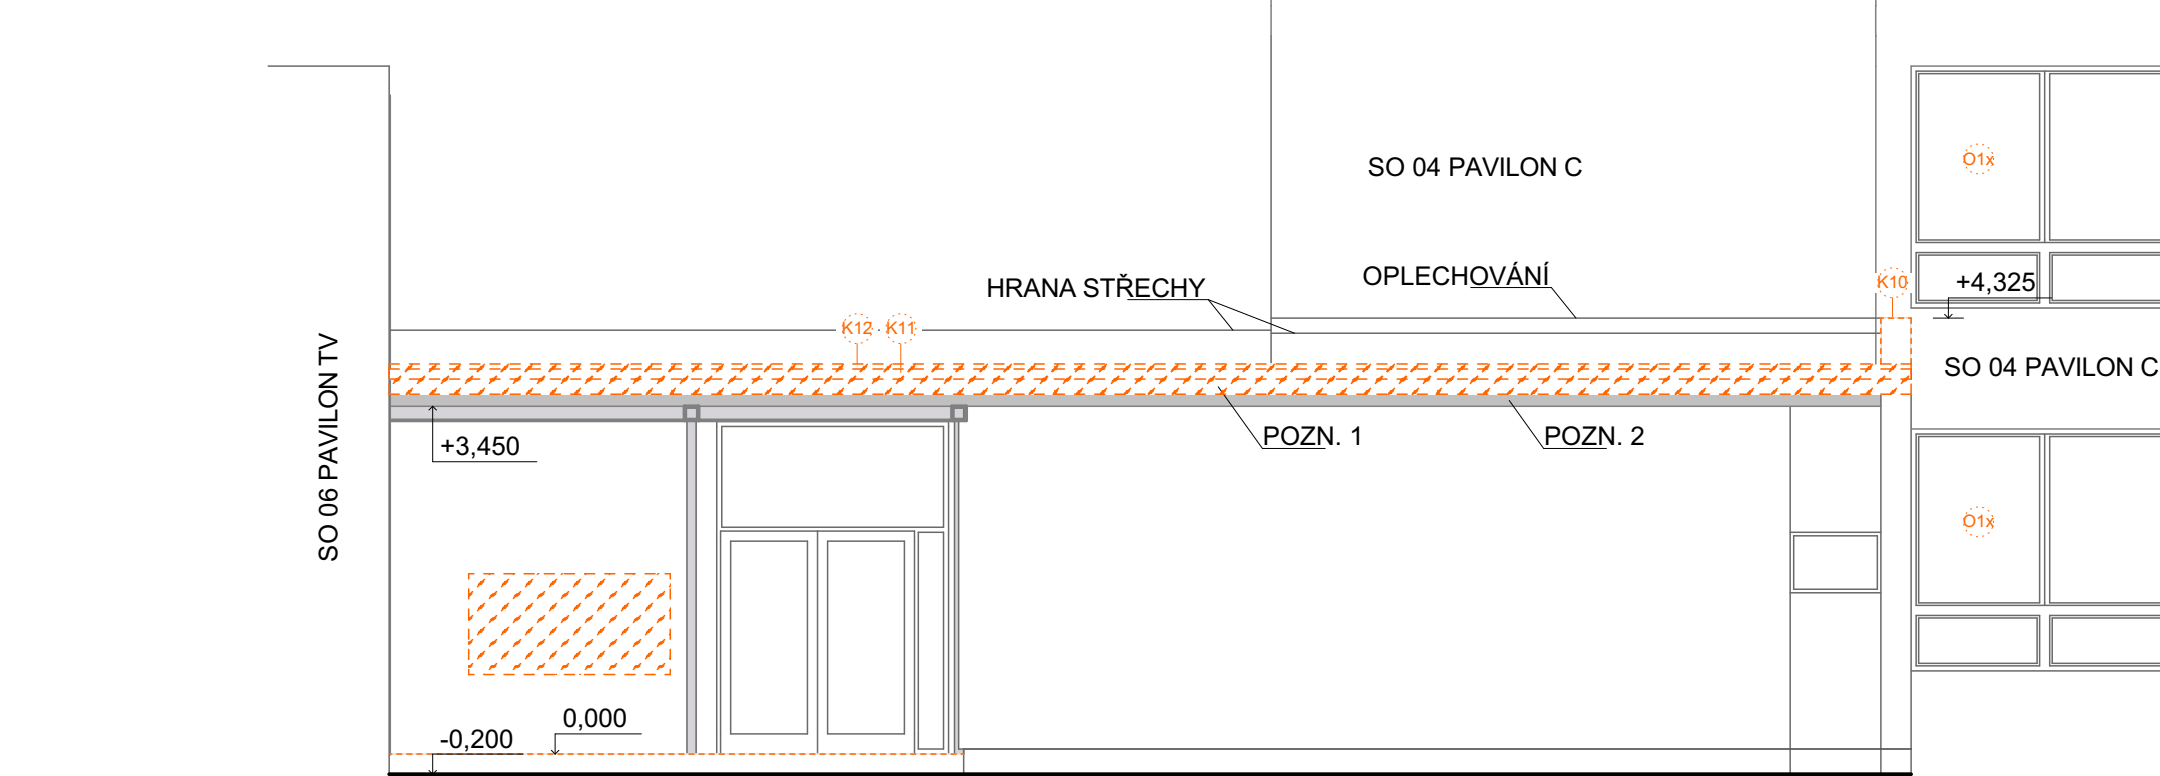


LEGENDA

- BOURANÉ KONSTRUKCE / PRVKY
- BOURANÉ PRVKY
- BLIŽŠÍ SPECIFIKACE BOURANÝCH PRVKŮ / KČI
- OKENNÍ SESTAVA
- OKENNÍ SESTAVA
- DEMONTÁŽ OKNA
- DEMONTÁŽ OKNA cca 2,65x2,4 m V ZÁVISLOSTI NA PROVEDENÍ STAVEBNÍCH ÚPRAV JEDNOTLIVÝCH PAVILONŮ
- DEMONTÁŽ DVERÍ
- OPLECHOVÁNÍ PARAPETU
- OPLECHOVÁNÍ PARAPETU
- OPLECHOVÁNÍ ATKY
- OPLECHOVÁNÍ ATKY
- OPLECHOVÁNÍ ZDI (NAVAZUJE NA OPLECHOVÁNÍ ATKY A OKEN)
- OPLECHOVÁNÍ ATKY
- OPLECHOVÁNÍ OKEN (NAVAZUJE NA OPLECHOVÁNÍ ATKY)
- OPLECHOVÁNÍ U VÝTAHU
- OPLECHOVÁNÍ ATKY (NAVAZUJE NA OPLECHOVÁNÍ OKEN)
- OPLECHOVÁNÍ ATKY
- PODOKAPNÍ ŽLAB VČ. SVODU
- OKAPNICE
- OKAPOVÝ SVOD
- DEMONTÁŽ ODVĚTRÁVACÍHO KOMÍNKU

POZN. - ODKAZY:

- POZN. 1 DEMONTÁŽ DŘEVĚNÉHO OBLOŽENÍ
- POZN. 2 NEZATEPLENÉ KONSTRUKCE
- POZN. 3 ODSTRANĚNÍ STÁVAJÍCÍ ŠKOLNÍ TABULE
- POZN. 4 ODSTRANĚNÍ PASU ZATEPLENÍ (500 mm)
- POZN. 5 NEOBSAŽENO
- POZN. 6 SPODNÍ HRANA STÁVAJÍCÍHO ZATEPLENÍ

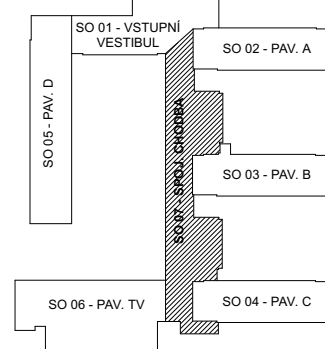

REV. I 02/2021

název a místo stavby:
Zateplení objektu
Mjr. Nováka 1455/34,
Ostrava - Hrabůvka
k.ú. Ostrava - Hrabůvka p.č. 1303

investor:
Městský úřad Ostrava - Jih
Horní 791/3, 700 30 Ostrava - Hrabůvka
zastoupený Bc. Martinem Bednářem, starostou

děs:
D.1.1 Architektonicko stavební řešení

zodpovědný projektant:
Ing. Richard Vala ČKAIT; 1006753

vypracoval:
Ing. Richard Vala, Petr Mareček

složení dokumentace:
DPS

výkres:
POHLEDY - STÁVAJÍCÍ STAV / BOURACÍ
SO 07 - SPOJOVACÍ CHODBA

mřížko: 1:75 datum: únor 2019 formát: A2

č. výkresu:
D.1.1-06