



PŮDORYS CHODBY 1.32

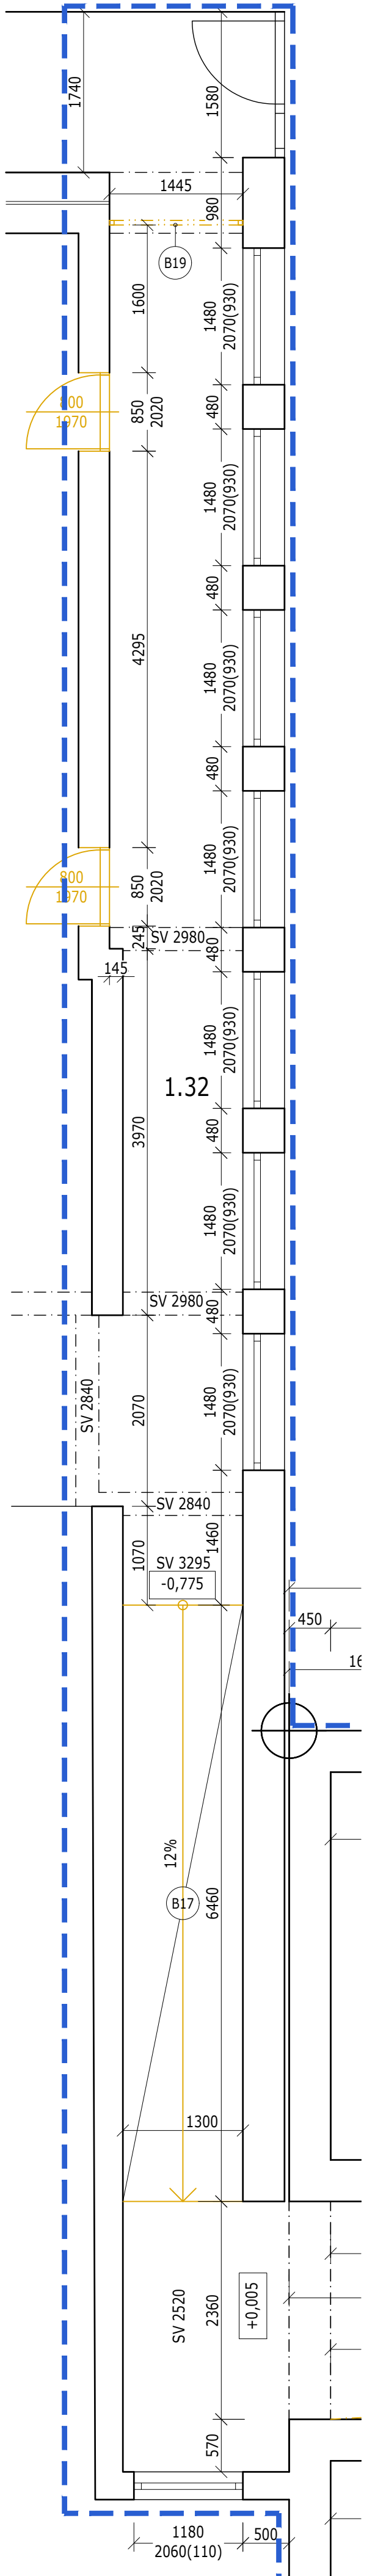

CHODBA 1.32

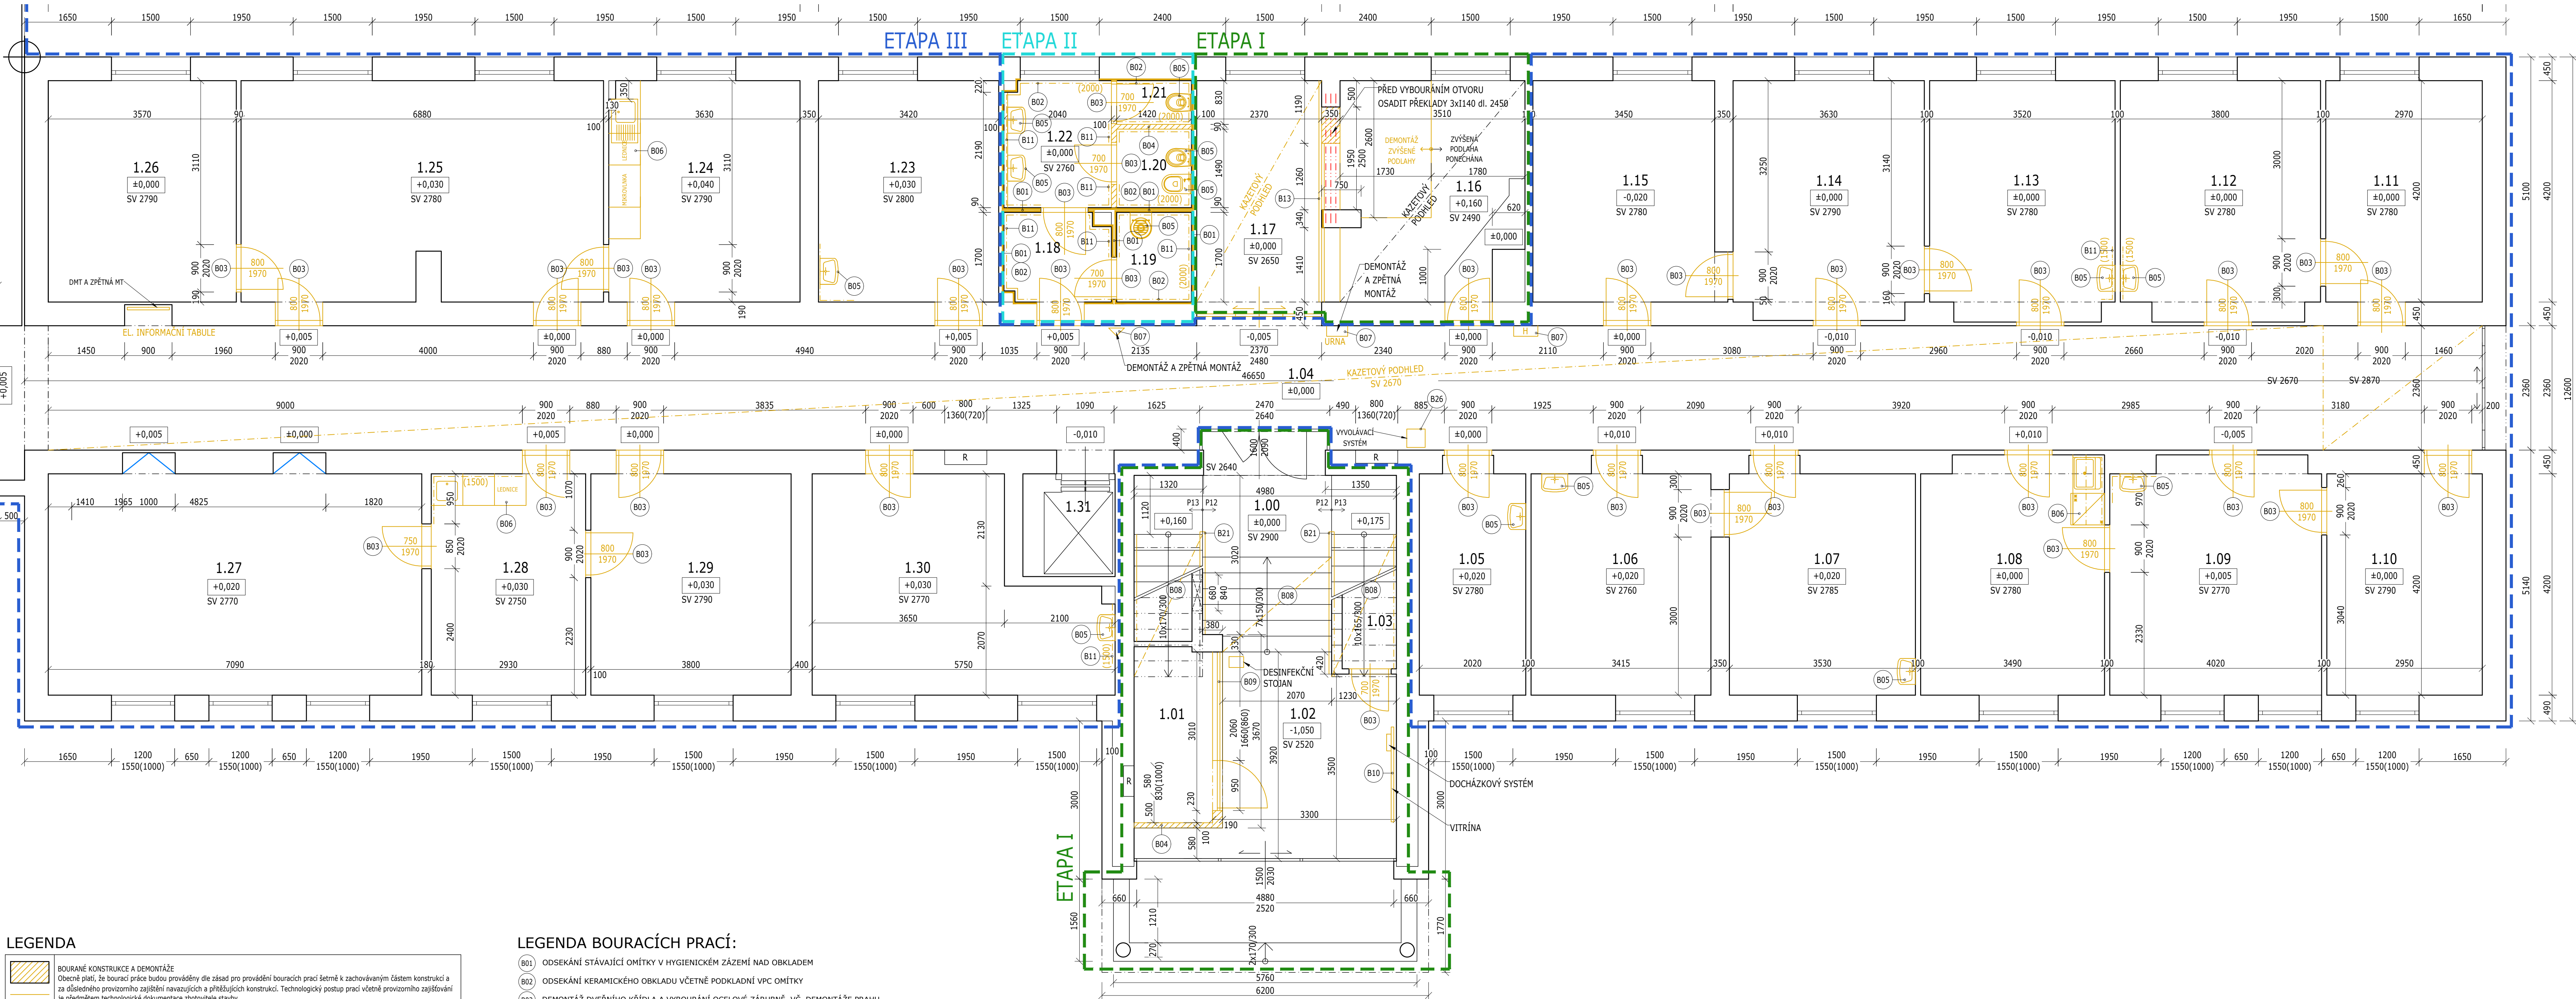

LEGENDA

	BOURACÍ KONSTRUKCE A DEMONTÁŽ Obecné písmo, že bourací práce budou prováděny dle zásad pro provádění bouracích prací dle záznamů z zachování stavu konstrukcí a z důvodu provozního zajištění navazujících a přiléhajících konstrukcí. Technologický postup prací včetně provozního zajištění je předmětem technologické dokumentace zhotovitel stavby.
	STÁVAJÍCÍ ZDVO CHELÉ

POZNÁMKY

- VYSTĚHOVÁNÍ NÁBYTKU A ZAŘÍZENÍ, USKLADNĚNÍ A ZPĚTNÁ MONTÁŽ PO DOKONČENÍ PRACÍ
- DEMONTÁŽ ZAŘÍZOVACÍCH PŘEDMĚTŮ A ROZVODŮ ZTII VIZ SAMOSTATNÁ ČÁST PD 0.1.1.2 ZDRAVOTNICKÁ
- STÁVAJÍCÍ ZDVO JE VE VÝKRESECH KRESLENO S OMIETKAMI, OTVORY JSOU OKOTOVÁNY SKLADBĚNÍ
- PŘED DODÁVKOU NOVÝCH DVĚŘÍ PROVEDE ZHOTVITEL PODROBNÉ ZAMĚŘENÍ VŠECH OTVORŮ PO ODSTRANĚNÍ STÁVAJÍCÍCH ZÁRUBNÍ

LEGENDA BOURACÍCH PRACÍ:

- (B01) ODSEKANÍ STÁVAJÍCÍ OMIETKY V HYGIENICKÉM ZÁZEMÍ NAD OKLADEM
- (B02) ODSEKANÍ KERAMICKÉHO OKLADU VČETNĚ PODKLADNÍ VPC OMIETKY
- (B03) DEMONTÁŽ DVĚRNÍHO KŘÍDLA A VYBOURÁNÍ OCELOVÉ ZÁRUBNĚ, VČ. DEMONTÁŽE PRÁHU
- (B04) BOURÁNÍ CHELÉHO ZDVA
- (B05) DEMONTÁŽ ZAŘÍZOVACÍCH PŘEDMĚTŮ
- (B06) DEMONTÁŽ A ZPĚTNÁ MONTÁŽ KUCHYŇSKÉ LINKY VČETNĚ ELEKTRO ZAŘÍZENÍ
- (B07) DEMONTÁŽ DROBNÝCH VÝROBKŮ ZAVĚŠENÝCH NA STĚNÁCH
- (B08) DEMONTÁŽ KERAMICKÉ DLAŽBY NA SCHODIŠTI A MEZIPODESTĚ VČ. SOKLU, OBROUŠENÍ LEPIDLA A PŘEBROUŠENÍ BETONOVÉHO PODKLADU V TL. 3 mm
- (B09) DEMONTÁŽ PROSKLENÉ SESTAVY U VRÁTNICE
- (B10) DEMONTÁŽ TOPNÉHO TĚLESA
- (B11) DEMONTÁŽ KERAMICKÉHO OKLADU ZA KUCHYŇSKOU LINKOU
- (B12) DEMONTÁŽ SDK PŘÍČKY
- (B13) DEMONTÁŽ DŘEVĚNÉHO OKLADU
- (B14) DEMONTÁŽ SDK POLOPŘÍČKY
- (B15) DEMONTÁŽ DESKY POD UMYVADLY
- (B16) DEMONTÁŽ PROSKLENÝCH VITRÍN VČETNĚ KONSTRUKCE A OPLÁŠTĚNÍ
- (B17) DEMONTÁŽ DŘEVĚNÉ KONSTRUKCE RAMPY
- (B18) DEMONTÁŽ DVĚŘÍ VČ. OBLOŽKOVÉ ZÁRUBNĚ
- (B19) DEMONTÁŽ PROSKLENÉ SESTAVY - OCELOVÝ RÁM S NADSVĚTLÍKEM
- (B20) ODSTRANĚNÍ STÁVAJÍCÍHO BALKONU
- (B21) DEMONTÁŽ OCELOVÉHO ZÁBRADLÍ VČETNĚ MADLA + MADLA NA ZDI + PLOŠINY V S.NP
- (B22) DEMONTÁŽ DVĚRNÍHO KŘÍDLA A VYBOURÁNÍ OBLOŽKOVÉ ZÁRUBNĚ A PŮVODNÍ OCELOVÉ ZÁRUBNĚ
- (B23) DEMONTÁŽ SVĚŠENÉHO POHLEDU VE 3.NP
- (B24) DEMONTÁŽ DŘEVĚNÉHO MADLA
- (B25) DEMONTÁŽ KONSTRUKCE PRO HYDRANT A HASÍČÍ PŘÍSTROJ
- (B26) DEMONTÁŽ A ZPĚTNÁ MONTÁŽ VÝVOLÁVACÍHO SYSTÉMU
- (B27) DEMONTÁŽ PVC NA SCHODIŠTI, OBROUŠENÍ LEPIDLA A PŘEBROUŠENÍ BETONOVÉHO PODKLADU V TL. 3 mm
- (B28) DEMONTÁŽ SDK OPLÁŠTĚNÍ STĚN (PŘEDPOKLAD)
- (B29) DEMONTÁŽ TERACO VELKOFORMÁTOVÉ DLAŽBY NA SCHODIŠTI VČ. OKLADU PODSTUPNIC, DEMONTÁŽ TERACO VELKOFORMÁTOVÉ DLAŽBY NA PODESTĚ
- (B30) DEMONTÁŽ PVC NA SCHODIŠTI

Tabulka místností

Číslo	Název	Plocha [m²]	Otvor [m]	Stavba podlahy	Podlaha	Stavba stěny	Sdílny	Stavba stropu	Strop	Průhled
1.00	SCHODIŠTĚ	19,69	20,98	P13	KERAMICKÁ DLAŽBA	S03	VP OMIETKA VÝMALBA	-	VP OMIETKA	KERAMICKÝ SOKL
1.01	VRÁTNICE	5,02	8,84	P01	KERAMICKÁ DLAŽBA	-	VP OMIETKA VÝMALBA	-	VP OMIETKA	KERAMICKÝ SOKL
1.02	VESTIBUL	13,39	17,80	P02	CISTICI ZÓNA	-	VP OMIETKA VÝMALBA	-	VP OMIETKA	SYSTÉMOVÝ SOKL
1.03	SKLAD	2,63	7,16	P01	KERAMICKÁ DLAŽBA	-	VP OMIETKA	-	VP OMIETKA	KERAMICKÝ SOKL
1.04	CHODBA	108,95	99,17	P03	TERACO DLAŽBA	-	VP OMIETKA	P02	KAZETOVÝ POHLED	PVC SOKL
1.05	KANCELÁŘ A 027	8,82	13,14	P04	PVC	-	VP OMIETKA	-	VP OMIETKA	SYSTÉMOVÝ SOKL
1.06	KANCELÁŘ A 026	14,91	16,43	P04	PVC	-	VP OMIETKA	-	VP OMIETKA	SYSTÉMOVÝ SOKL
1.07	KANCELÁŘ A 025	15,17	16,16	P04	PVC	-	VP OMIETKA	-	VP OMIETKA	SYSTÉMOVÝ SOKL
1.08	KANCELÁŘ A 024	15,70	16,10	P04	PVC	-	VP OMIETKA	-	VP OMIETKA	SYSTÉMOVÝ SOKL
1.09	KANCELÁŘ A 023	17,02	17,16	P05	KOBEREC	-	VP OMIETKA	-	VP OMIETKA	SYSTÉMOVÝ SOKL
1.10	KANCELÁŘ A 022	12,71	15,00	P04	PVC	-	VP OMIETKA	-	VP OMIETKA	SYSTÉMOVÝ SOKL
1.11	KANCELÁŘ	12,82	15,10	P04	PVC	-	VP OMIETKA	-	VP OMIETKA	SYSTÉMOVÝ SOKL
1.12	KANCELÁŘ A 020	17,06	16,76	P04	PVC	-	VP OMIETKA	-	VP OMIETKA	SYSTÉMOVÝ SOKL
1.13	KANCELÁŘ A 019	15,85	16,2	P04	PVC	-	VP OMIETKA	-	VP OMIETKA	SYSTÉMOVÝ SOKL
1.14	KANCELÁŘ A 018	16,25	16,36	P04	PVC	-	VP OMIETKA	-	VP OMIETKA	SYSTÉMOVÝ SOKL
1.15	KANCELÁŘ A 017	15,04	16,50	P04	PVC	-	VP OMIETKA	-	VP OMIETKA	SYSTÉMOVÝ SOKL
1.16	INFORMACE A 016	14,30	16,92	P05	KOBEREC A DEMONTÁŽ VÝVŠNĚ PODLAHY	-	VP OMIETKA VÝMALBA	-	KAZETOVÝ POHLED	SYSTÉMOVÝ SOKL
1.17	CHODBA	10,49	13,59	P03	TERACO DLAŽBA	-	VP OMIETKA VÝMALBA	P02	KAZETOVÝ POHLED	KERAMICKÝ SOKL
1.18	PŘEDSÍŇ	3,64	8,18	P06	KERAMICKÁ DLAŽBA	S01 S02	VP OMIETKA KER. OKL. V. 2000	-	VP OMIETKA	-
1.19	VLEVEKA	2,41	6,24	P06	KERAMICKÁ DLAŽBA	S01 S02	VP OMIETKA KER. OKL. V. 2000	-	VP OMIETKA	-
1.20	WC ŽENY	2,12	5,82	P06	KERAMICKÁ DLAŽBA	S01 S02	VP OMIETKA KER. OKL. V. 2000	-	VP OMIETKA	-
1.21	WC ŽENY	1,18	4,50	P06	KERAMICKÁ DLAŽBA	S01 S02	VP OMIETKA KER. OKL. V. 2000	-	VP OMIETKA	-
1.22	PŘEDSÍŇ WC ŽENY	4,86	8,9	P06	KERAMICKÁ DLAŽBA	S01 S02	VP OMIETKA KER. OKL. V. 2000	-	VP OMIETKA	-
1.23	KANCELÁŘ A 013	14,68	15,94	P05	KOBEREC	-	VP OMIETKA	-	VP OMIETKA	SYSTÉMOVÝ SOKL
1.24	KANCELÁŘ A 012	15,52	16,36	P05	KOBEREC	-	VP OMIETKA	-	VP OMIETKA	SYSTÉMOVÝ SOKL
1.25	KANCELÁŘ A 010	20,06	25,49	P05	KOBEREC	-	VP OMIETKA	-	VP OMIETKA	SYSTÉMOVÝ SOKL
1.26	KANCELÁŘ A 010	14,99	15,54	P04	PVC	-	VP OMIETKA	-	VP OMIETKA	SYSTÉMOVÝ SOKL
1.27	KANCELÁŘ A 006	29,78	22,58	P05	KOBEREC	-	VP OMIETKA	-	VP OMIETKA	SYSTÉMOVÝ SOKL
1.28	KANCELÁŘ A 006	12,62	14,96	P05	KOBEREC	-	VP OMIETKA	-	VP OMIETKA	SYSTÉMOVÝ SOKL
1.29	KANCELÁŘ A 005	16,28	16,70	P05	KOBEREC	-	VP OMIETKA	-	VP OMIETKA	SYSTÉMOVÝ SOKL
1.30	KANCELÁŘ A 004	15,91	20,60	P04	PVC	-	VP OMIETKA	-	VP OMIETKA	SYSTÉMOVÝ SOKL
1.31	VÝTAH	3,41	7,40	-	-	-	VP OMIETKA	-	-	-
1.32	CHODBA	38,13	57,89	P01	KERAMICKÁ DLAŽBA / KOBEREC NA RAMPĚ	-	VP OMIETKA VÝMALBA	-	VP OMIETKA	-

Celková plocha [m²]: 413,21



MPA Projektstav s.r.o.
Habrova 1132/6, 710 00 Slezská Ostrava
www.mpa-pro.cz


Hlavní projektant
Ing. Petr Fraň
Výpracoval
Ing. Iwona Tošenovjan

Název projektu
Estetizace společných prostor budovy A,
Horní 3, Ostrava-Hrabůvka

Místo stavby
Úřad městského obvodu Ostrava-3ih (budova A)
Horní 791/3
700 30 Ostrava Hrabůvka

Investor
Úřad městského obvodu Ostrava-3ih
Horní 791/3
700 30 Ostrava Hrabůvka

Datum
09/2024
Formát
6 x A4
Adnotace
Měřítko
± 0,00 =
Podlaha
1.NP
Průřez

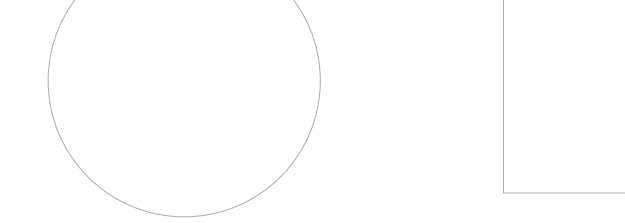

Stupeň
Dokumentace pro provádění stavby
Část
D.1.1 Architektonicko-stavební řešení
Objekt
SOKL

Název výkresu
PŮDORYS 1.NP
STÁVAJÍCÍ STAV, BOURACÍ PRÁCE

Číslo zakázky
MPA_2421
Změna
0
Číslo výkresu
D.1.1.3 - 01