



PŮDORYS 2.NP

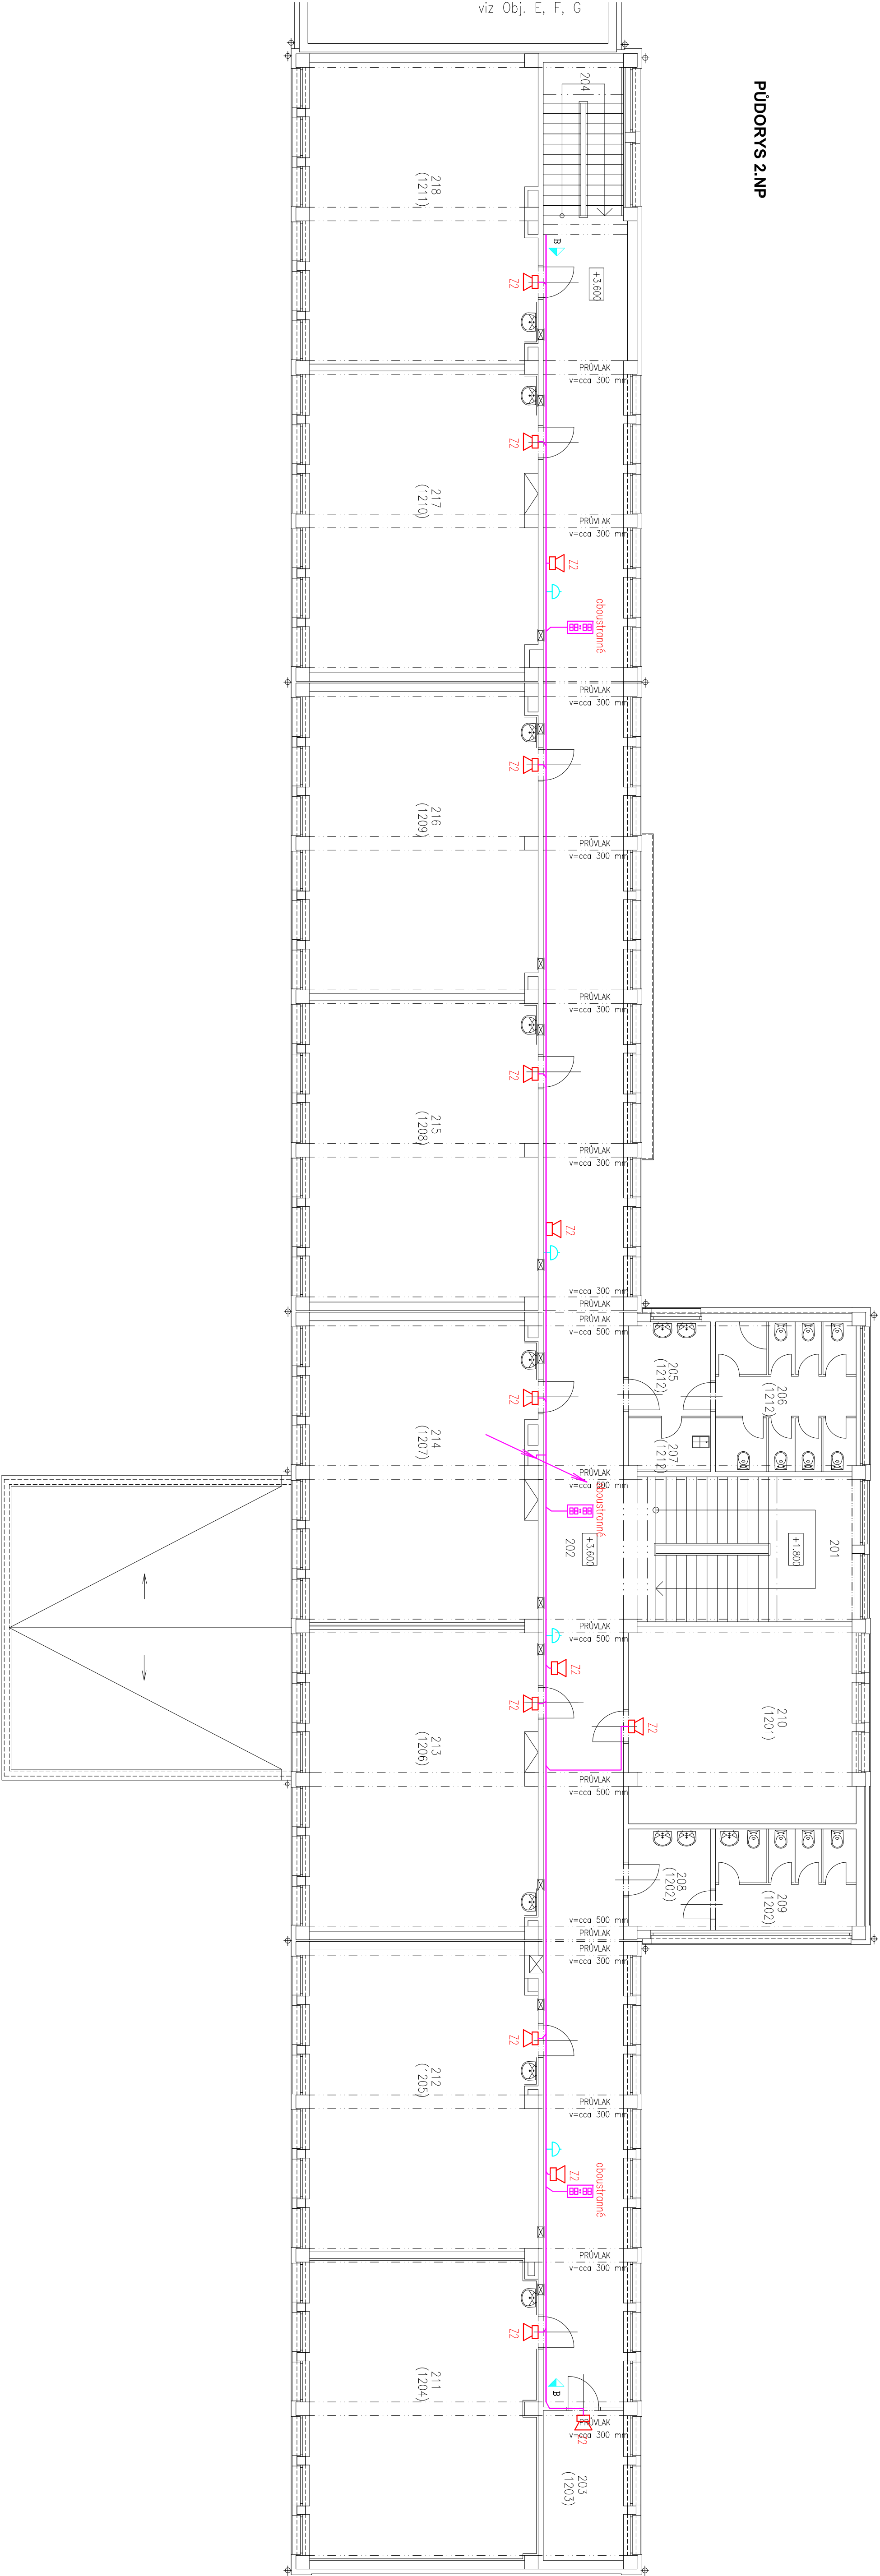

LEGENDA STRUKTUROVANÉ KABELAŽE (SK):

- MB** HLAVNÍ DATOVÝ ROZVADĚČ SERVER – 19" RACK
- DB** PODŘÍŽNÝ DATOVÝ ROZVADĚČ – 19" RACK
- TELEFONNÍ/DATOVÁ DVOUZASUVKA 2xRJ45 CAT. 6
- TELEFONNÍ/DATOVÁ ZASUVKA 1xRJ45
- STRUKTUROVANÁ KABELAŽ – KABEL UTP CAT.6
- ČÍSLOVANÍ ZASOVEK STRUKTUR. KABELAŽE:

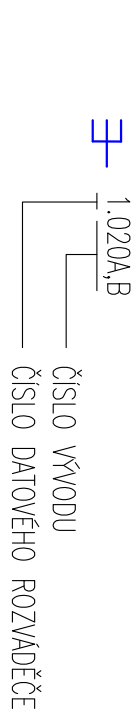

LEGENDA CCTV:

- IP KAMERA CCTV VNITŘNÍ
- IP KAMERA CCTV VENKOVNÍ
- MONITOR ZAŘÍZENÍ CCTV
- ROZVOD CCTV – UTP CAT.6

LEGENDA EZS:

- EZS** ústředno EZS
- EZS** klávesnice
- EZS** exponer
- magnetický kontakt
- detektor tříštění skla
- infraposvítací čidlo
- dušinné čidlo
- signalizace
- tiskové tlačítko
- vnitřní síťová
- krabice pro montáž pod omítku
- LINKA EZS

LEGENDA E.V.:

- TLAČÍTKOVÉ TABLO S VIDEO – KOMUNIKATOREM
- DVEŘNÍ VIDEOTELEFON
- ELEKTRICKÝ OVLADANÝ ZÁMEK
- ROZVOD ELEKTRICKÉHO VYKONNÉHO – KABEL UTP CAT. 5e

LEGENDA JEDNOTNÉHO ČÍSU (ČČ):

- H** ŘÍDÍCÍ HOVNÝ
- ODKAMNÍ HOVNÝ ODIM ČAS TEPLOTA ČÍSICE 100 – CHODBY
- SIGNAL JEDNOTNÉHO ČÍSU – KABEL UTP CAT. 5e

LEGENDA MÍSTNÍHO ROZHLASU:


- REPRODUKTOR
- REGULÁTOR HLASNOSTI
- ROZHLASOVÁ ÚSTŘEDNA
- ROZVOD MÍSTNÍHO ROZHLASU – KABEL CNY 2x2,5

LEGENDA TRAS:

- A** OCELOVÝ KABELOVÝ ŽLAB 125/100 S PŘEPÁŽKOU A VÝKEM
- B** OCELOVÝ KABELOVÝ ŽLAB 250/100 S PŘEPÁŽKOU A VÝKEM
- SPOUŽEVÁ KABELOVÁ TRASA

M.C.	MÍSTNÍ OZNAČENÍ	ÚČEL MÍSTNOSTI	PLOCHA	POZNÁMKA	OBV./STĚN
201	–	SCHODIŠTĚ	26,80		17,10
202	–	CHODBA	157,60		134,40
203	1203	KABINET	10,80		13,80
204	–	SCHODIŠTĚ	10,60		9,00
205	1212	PŘEDSÍŇ WC – DÍVKY	6,60		10,30
206	1212	WC DÍVKY	18,00		17,00
207	1212	OKLAD	3,60		8,00
208	1202	PŘEDSÍŇ WC – CHLAPCI	7,10		10,70
209	1202	WC CHLAPCI	12,20		14,10
210	1201	ÚČEBNA	38,30		25,60
211	1204	ÚČEBNA HUBEJNÍ NÁKUPY	59,80	AKUSTICKÝ OBKLAD STĚN	32,40
212	1205	ÚČEBNA	59,50		32,40
213	1206	ÚČEBNA	59,80		32,40
214	1207	ÚČEBNA	59,30		32,40
215	1208	ÚČEBNA	60,40		32,40
216	1209	ÚČEBNA	59,60		32,40
217	1210	ÚČEBNA	59,80		32,40
218	1211	ÚČEBNA	59,40		32,40

DOKUMENTACE PRO PROVÁDĚNÍ STAVBY
D1.4 SLABOPROUD

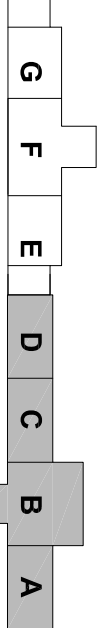

Zodpovědný projektant	Ing. Josef Nezval	
Vypracoval	Ing. Josef Nezval	
Investor :	Statutární město Ostava, městský obvod Ostava - jih Horní 791/3, 700 30 Ostava - Hrabůvka	28. října 1142168, Masarova Horní, 700 00 Ostava IČ: 29389363, tel: 728 528 887 info@mapro.cz
Název akce:	"ZŠ Kosmonautů 15. Ostava - Záběh - rekonstrukce elektroinstalace"	Formát: A1 Datum: 02/2025
Město:	Kosmonautů 22/1713, Záběh, 700 30 Ostava IČ: 29389363, tel: 728 528 887 info@mapro.cz	Matéria: 1:100 Stupeň PD: DPS
Název výkresu:	PŮDORYS 2.NP - Obj. A, B, C, D	Číslo výkresu: 03