




VEDEJŠÍ OBJEKT-NENÍ SOUČÁSTÍ TĚTO PS
VÝŠKA OBJEKTU U DÍLAČE 3,0M

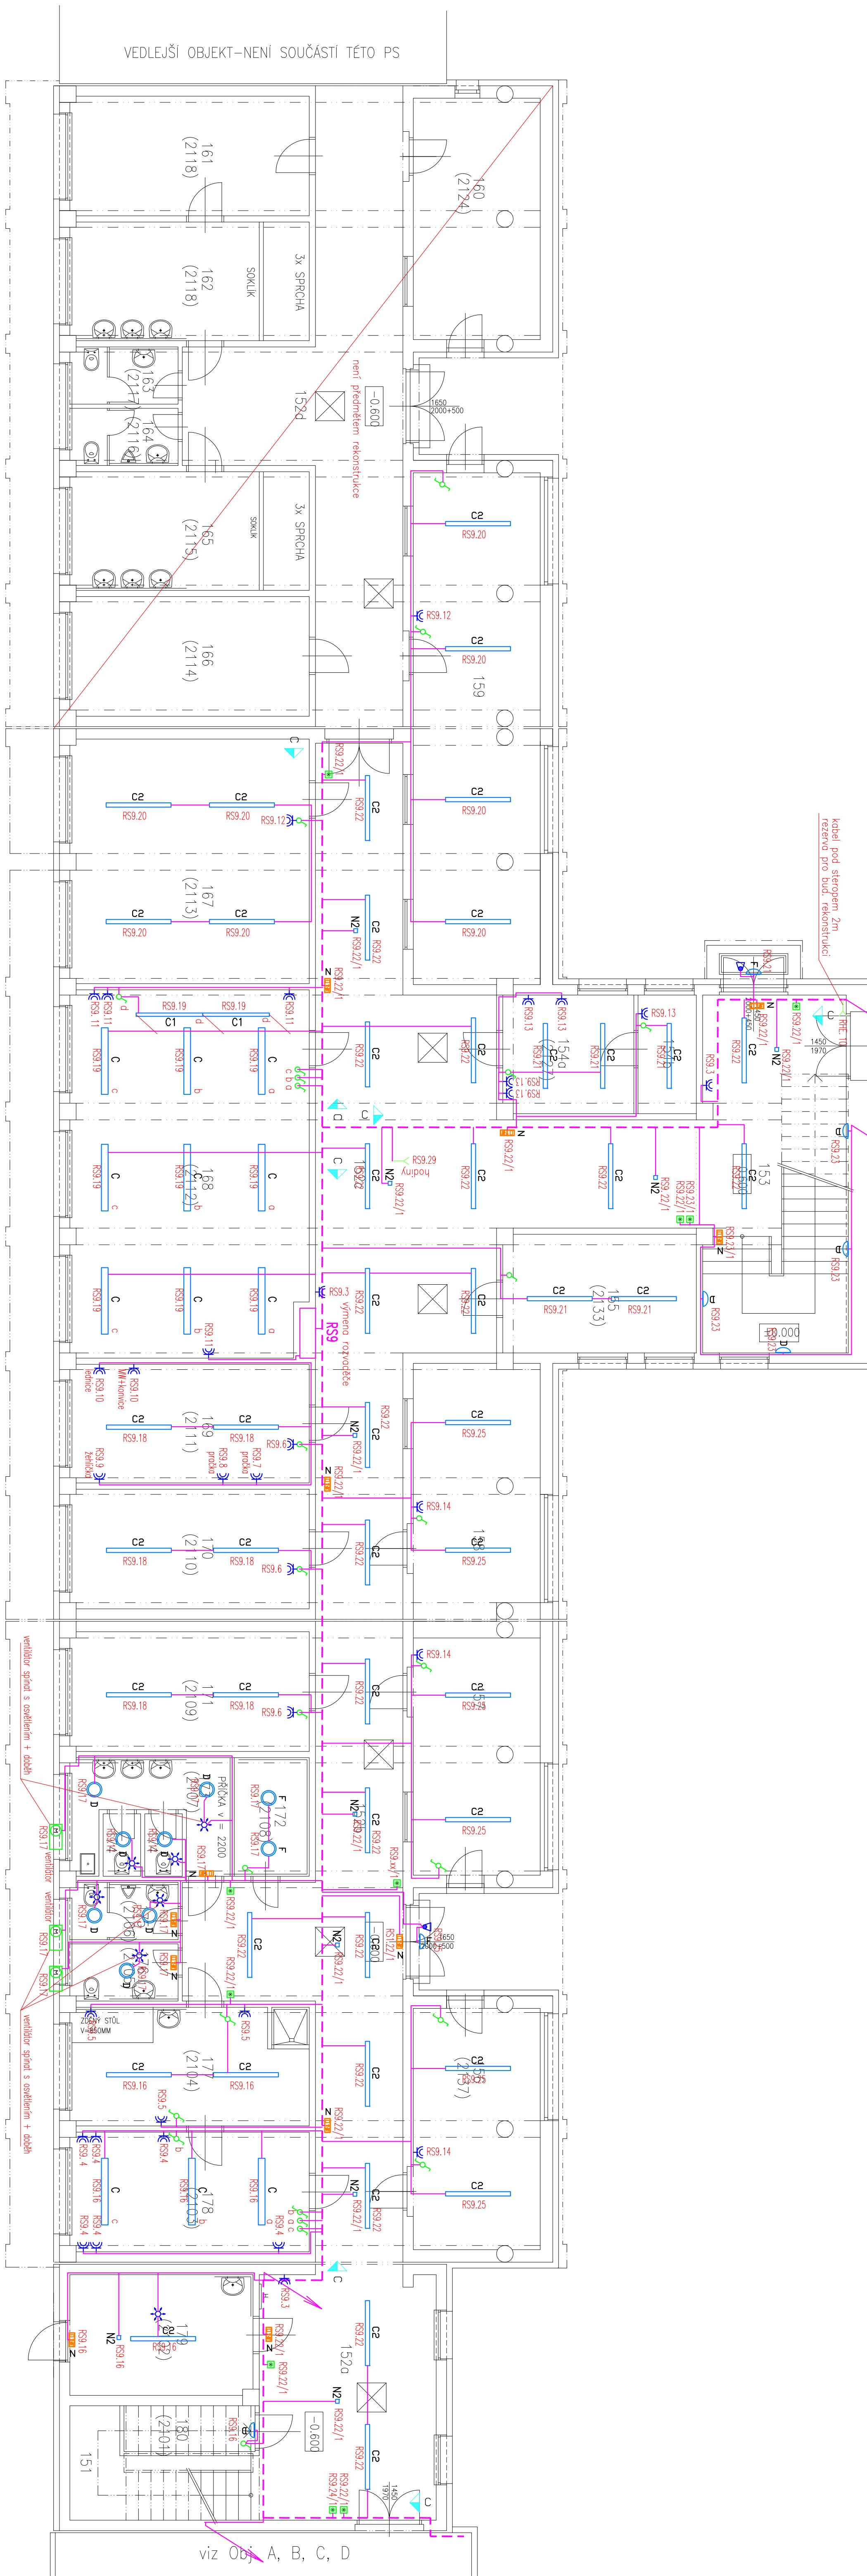


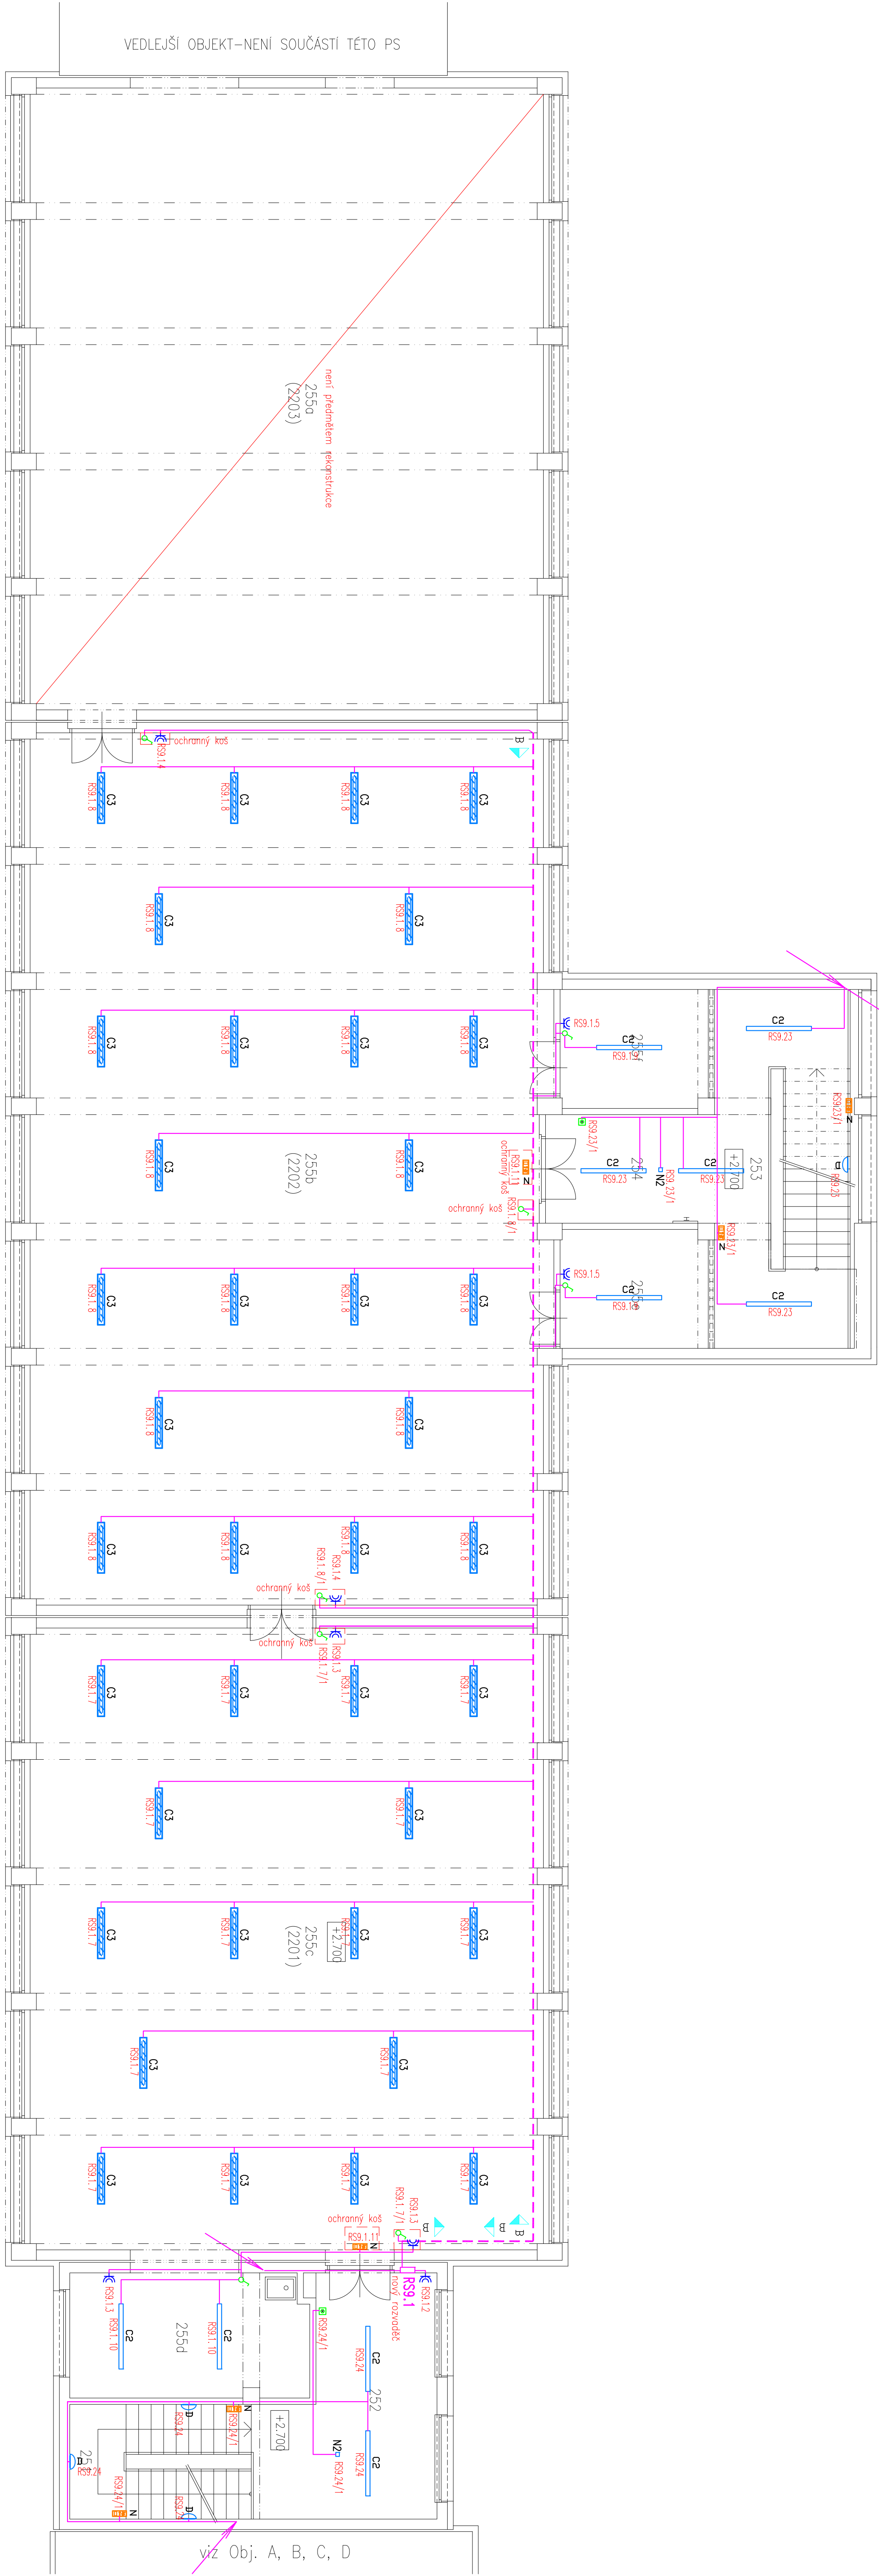


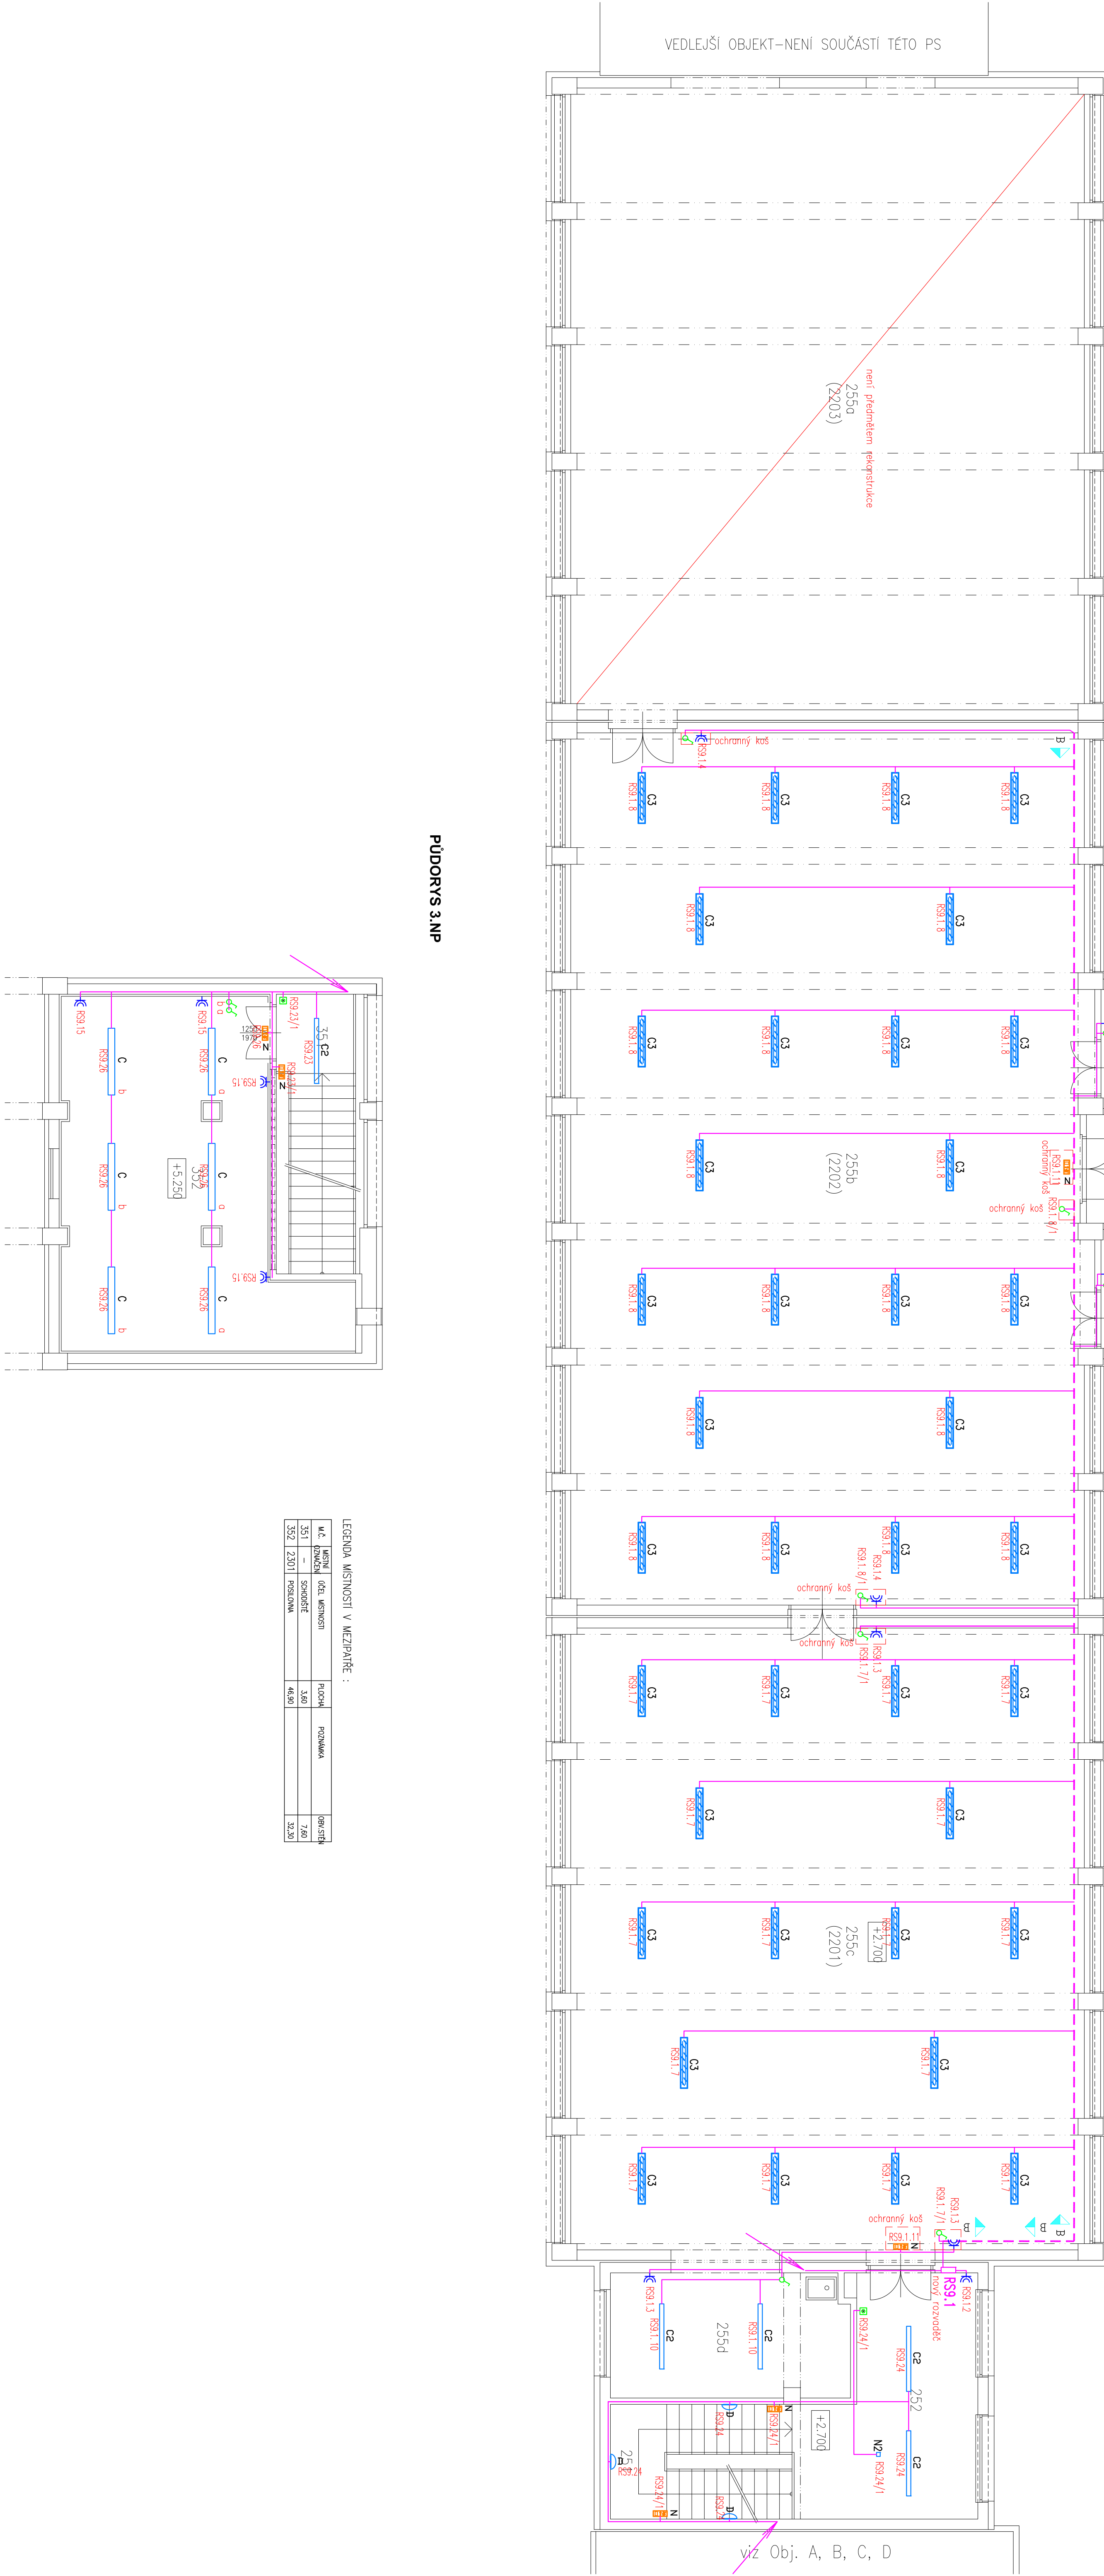



