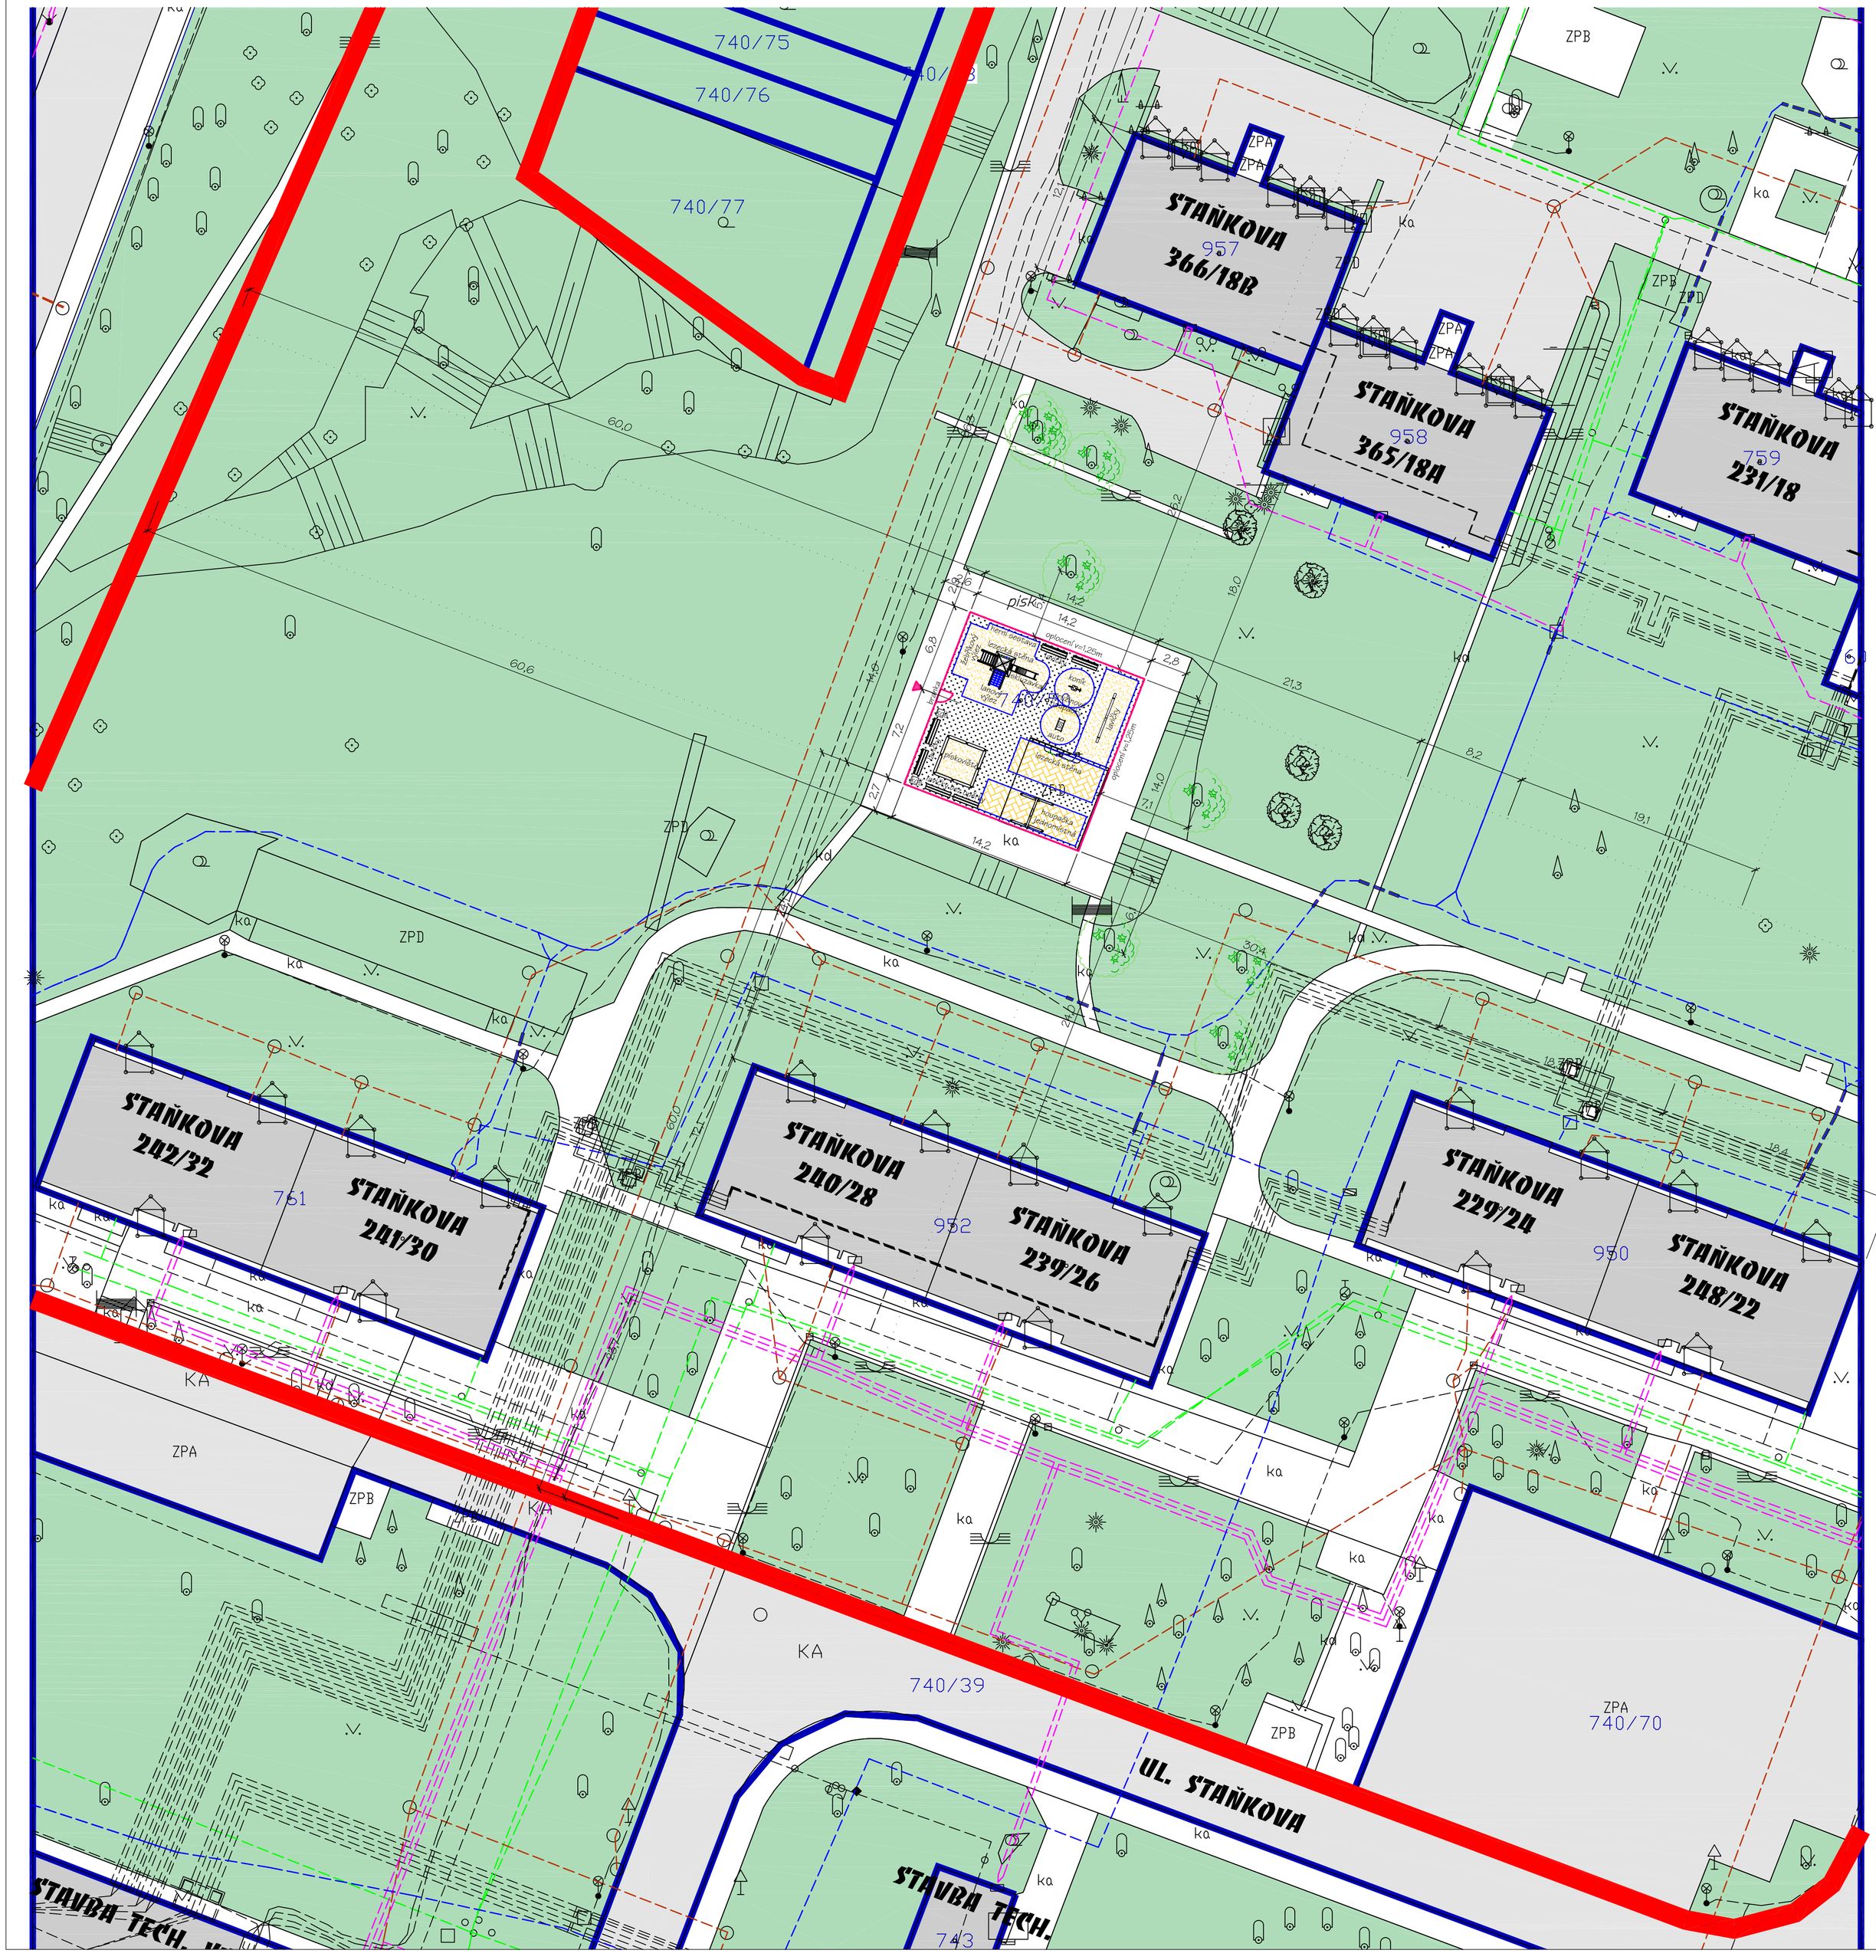

LEGENDA INŽ. SÍTÍ

- Plynové vedení podzemní NTL — provozovatel Innogy Česká republika a.s
- Silové vedení VN podzemní — provozovatel ČEZ Distribuce, a. s.
- Silové vedení NN podzemní — provozovatel ČEZ Distribuce, a. s.
- Silové vedení osvětlení podzemní — provozovatel Ostravské komunikace
- ochranné pásmo silových. vedení na předmětné parcele
- Sdělovací vedení optické podzemní — provozovatel UPC
- Sdělovací vedení podzemní — provozovatel CETIN a.s.
- Vodovodní vedení podzemní — provozovatel OVaK a.s.
- Vodovodní vedení podzemní — provozovatel VEOLIA ČR, a.s.
- kanalizační potrubí podzemní — provozovatel OVaK a.s.
- horkovodní rozvod podzemní — provozovatel VEOLIA ČR, a.s.
- sekundární horkovod podzemní — provozovatel VEOLIA ČR, a.s.
- kolektory, kabelové kanály

LEGENDA:

- XX/YY — KATASTR k.ú. VÝŠKOVICE U OSTRAVY, HRANIČNÍ ČÁRY PARCEL
- 740/50 — PARCELA DOTČENÁ VÝSTAVBOU, parc.č. 740/50, dotčená výseč 198,7m2
- NOVÉ HŘIŠTĚ, ZASTAVĚNÁ PLOCHA, 14,0 x 14,19m - 198,7m2, OPLOCENÍ Europanely v=1,25m
- STROM LISTNATÝ STÁVAJÍCÍ — stávající vzrostlé listnaté stromy
- STROM JEHLIČNATÝ STÁVAJÍCÍ — stávající vzrostlé jehličnaté stromy

pozn: vyznačeny jsou pouze stromy v blízkosti hřiště

- VYBAVENÍ HŘIŠTĚ — lavičky, dětské atrakce

LEGENDA STÁVAJÍCÍCH POVRCHŮ:

- ZATRAVNĚNÁ PLOCHA, STÁV.. TRÁVNÍK, KŘOVINY
- ZPEVNĚNÁ PLOCHA, SILNICE A CESTY, PARKOVIŠTĚ
- DOMY A BUDOVY s Č.P.
- OSTATNÍ ZPEVNĚNÉ PLOCHY

LEGENDA NOVÝCH POVRCHŮ:

- DP **DOPADOVÉ PLOCHY** — DOPADOVÉ PLOCHY Z KAČÍRKU DLE PŘEDPISU DODAVATI, LEMOVÁNY NEVIDITELNÝM OBRUBNÍKEM 1000x80x78, DOPADOVÉ PLOCHY CELKEM 66,9 m2
- PP **PRYŽOVÁ DOPADOVÁ PLOCHA** — DOPADOVÁ PLOCHA Z PRYŽOVÝCH DESEK tl. 45mm, LEMOVÁNY NEVIDITELNÝM OBRUBNÍKEM 1000x80x78, DOPADOVÉ PLOCHY CELKEM 37,7 m2
- TR **ZATRAVNĚNÁ PLOCHA** — PLOCHA ZATRAVNĚNÁ (OSIVEM) - 87,3 m2, HŘIŠTĚ: 14,0 x 14,19m - 198,7m2, odečet zpevněných ploch a pískoviště - 111,4m2

POZN:

Ochrana stromu po dobu výstavby, veškeré stavební a výkopové práce v blízkosti kořenového systému vzrostlých dřevin budou prováděny v souladu s ČSN 83 9061.

INVESTOR: SMO MOb Ostrava - Jih Horní 719/3, Ostrava - Hrabůvka	ZODPOVĚDNÝ PROJEKTANT: Ing. Vlasta Vargová Nádražní 615/30, Ostrava
HŘIŠTĚ V DOLÍKU, OSTRAVA – VÝŠKOVICE Místo stavby: parcela č. 740/50 K.ú. Výškovice u Ostrava, ul. Staňkova 18a, 18b a3 0, 32	Stupeň: DÚR
KOORDINAČNÍ SITUACE	V.Č. C.3 — Měřítko: 1:500