



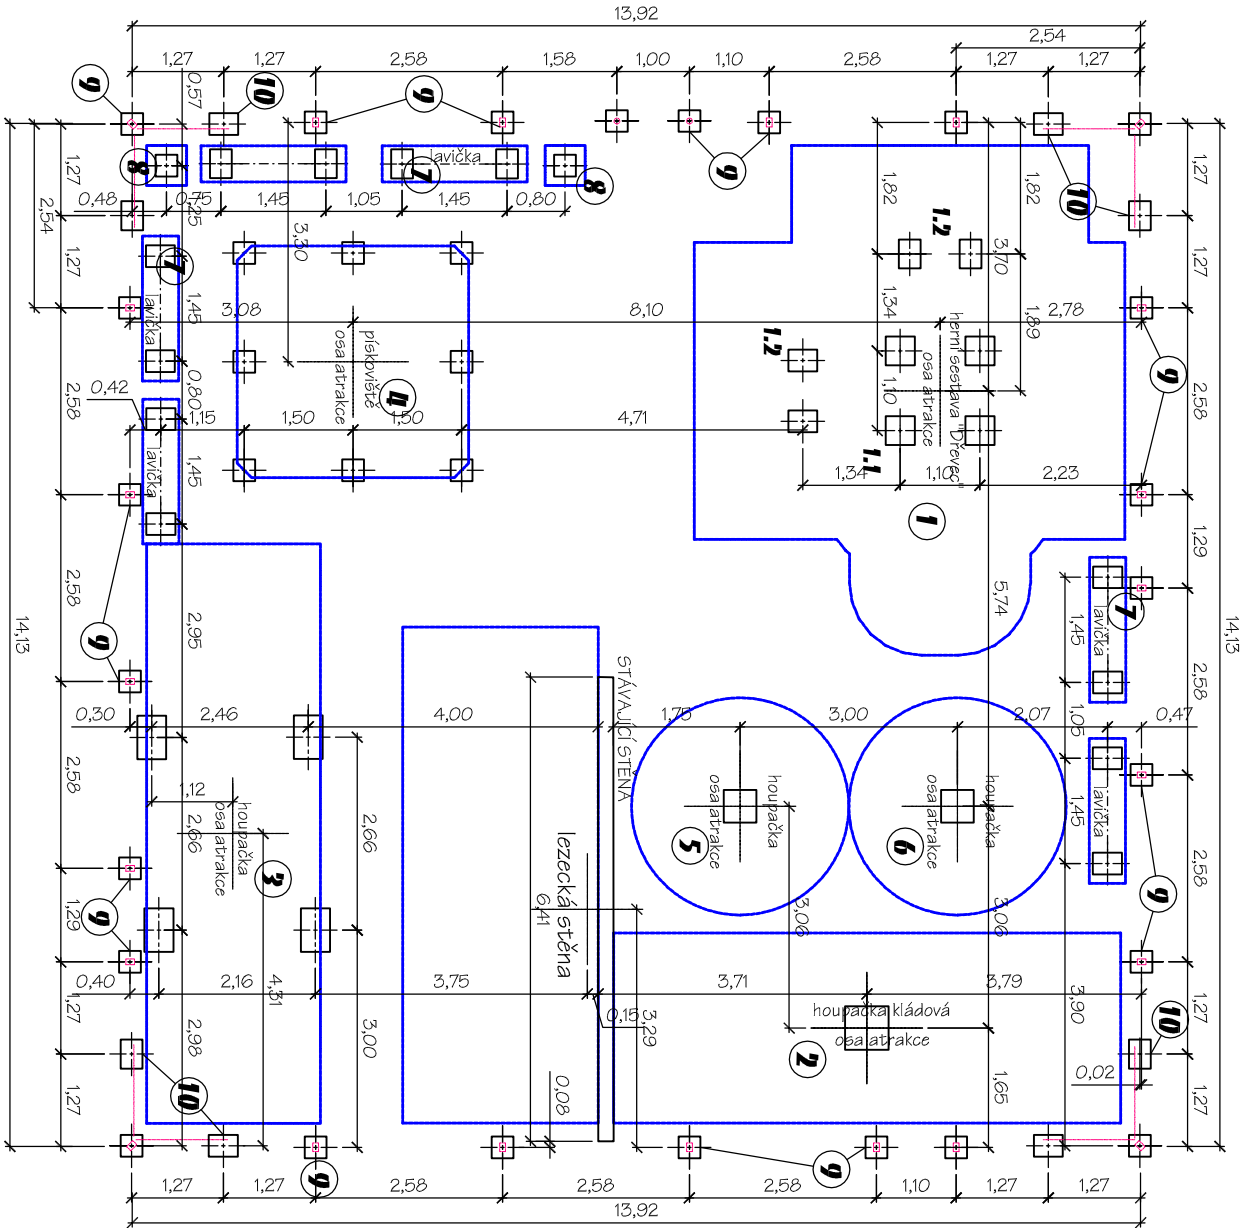





INVESTOR: SMO MOb Ostrava - jih Horní 719/3, Ostrava - Hrabůvka		ZODPOVĚDNÝ PROJEKTANT: Ing. Vlasta Vargová Nádražní 615/30, Ostrava	
Místo stavby: parcela č. 740/50 K.ú. Výškovice u Ostrava, ul. Staňkova 18a, 18b a3 0, 32		Stupeň: DÚR	
HŘIŠTĚ V DOĹÍKU, OSTRAVA – VÝŠKOVICE			
РЎДОРУС ЗЎКЛАДЎ		V.Č. D.2	Měřítko: 1:100