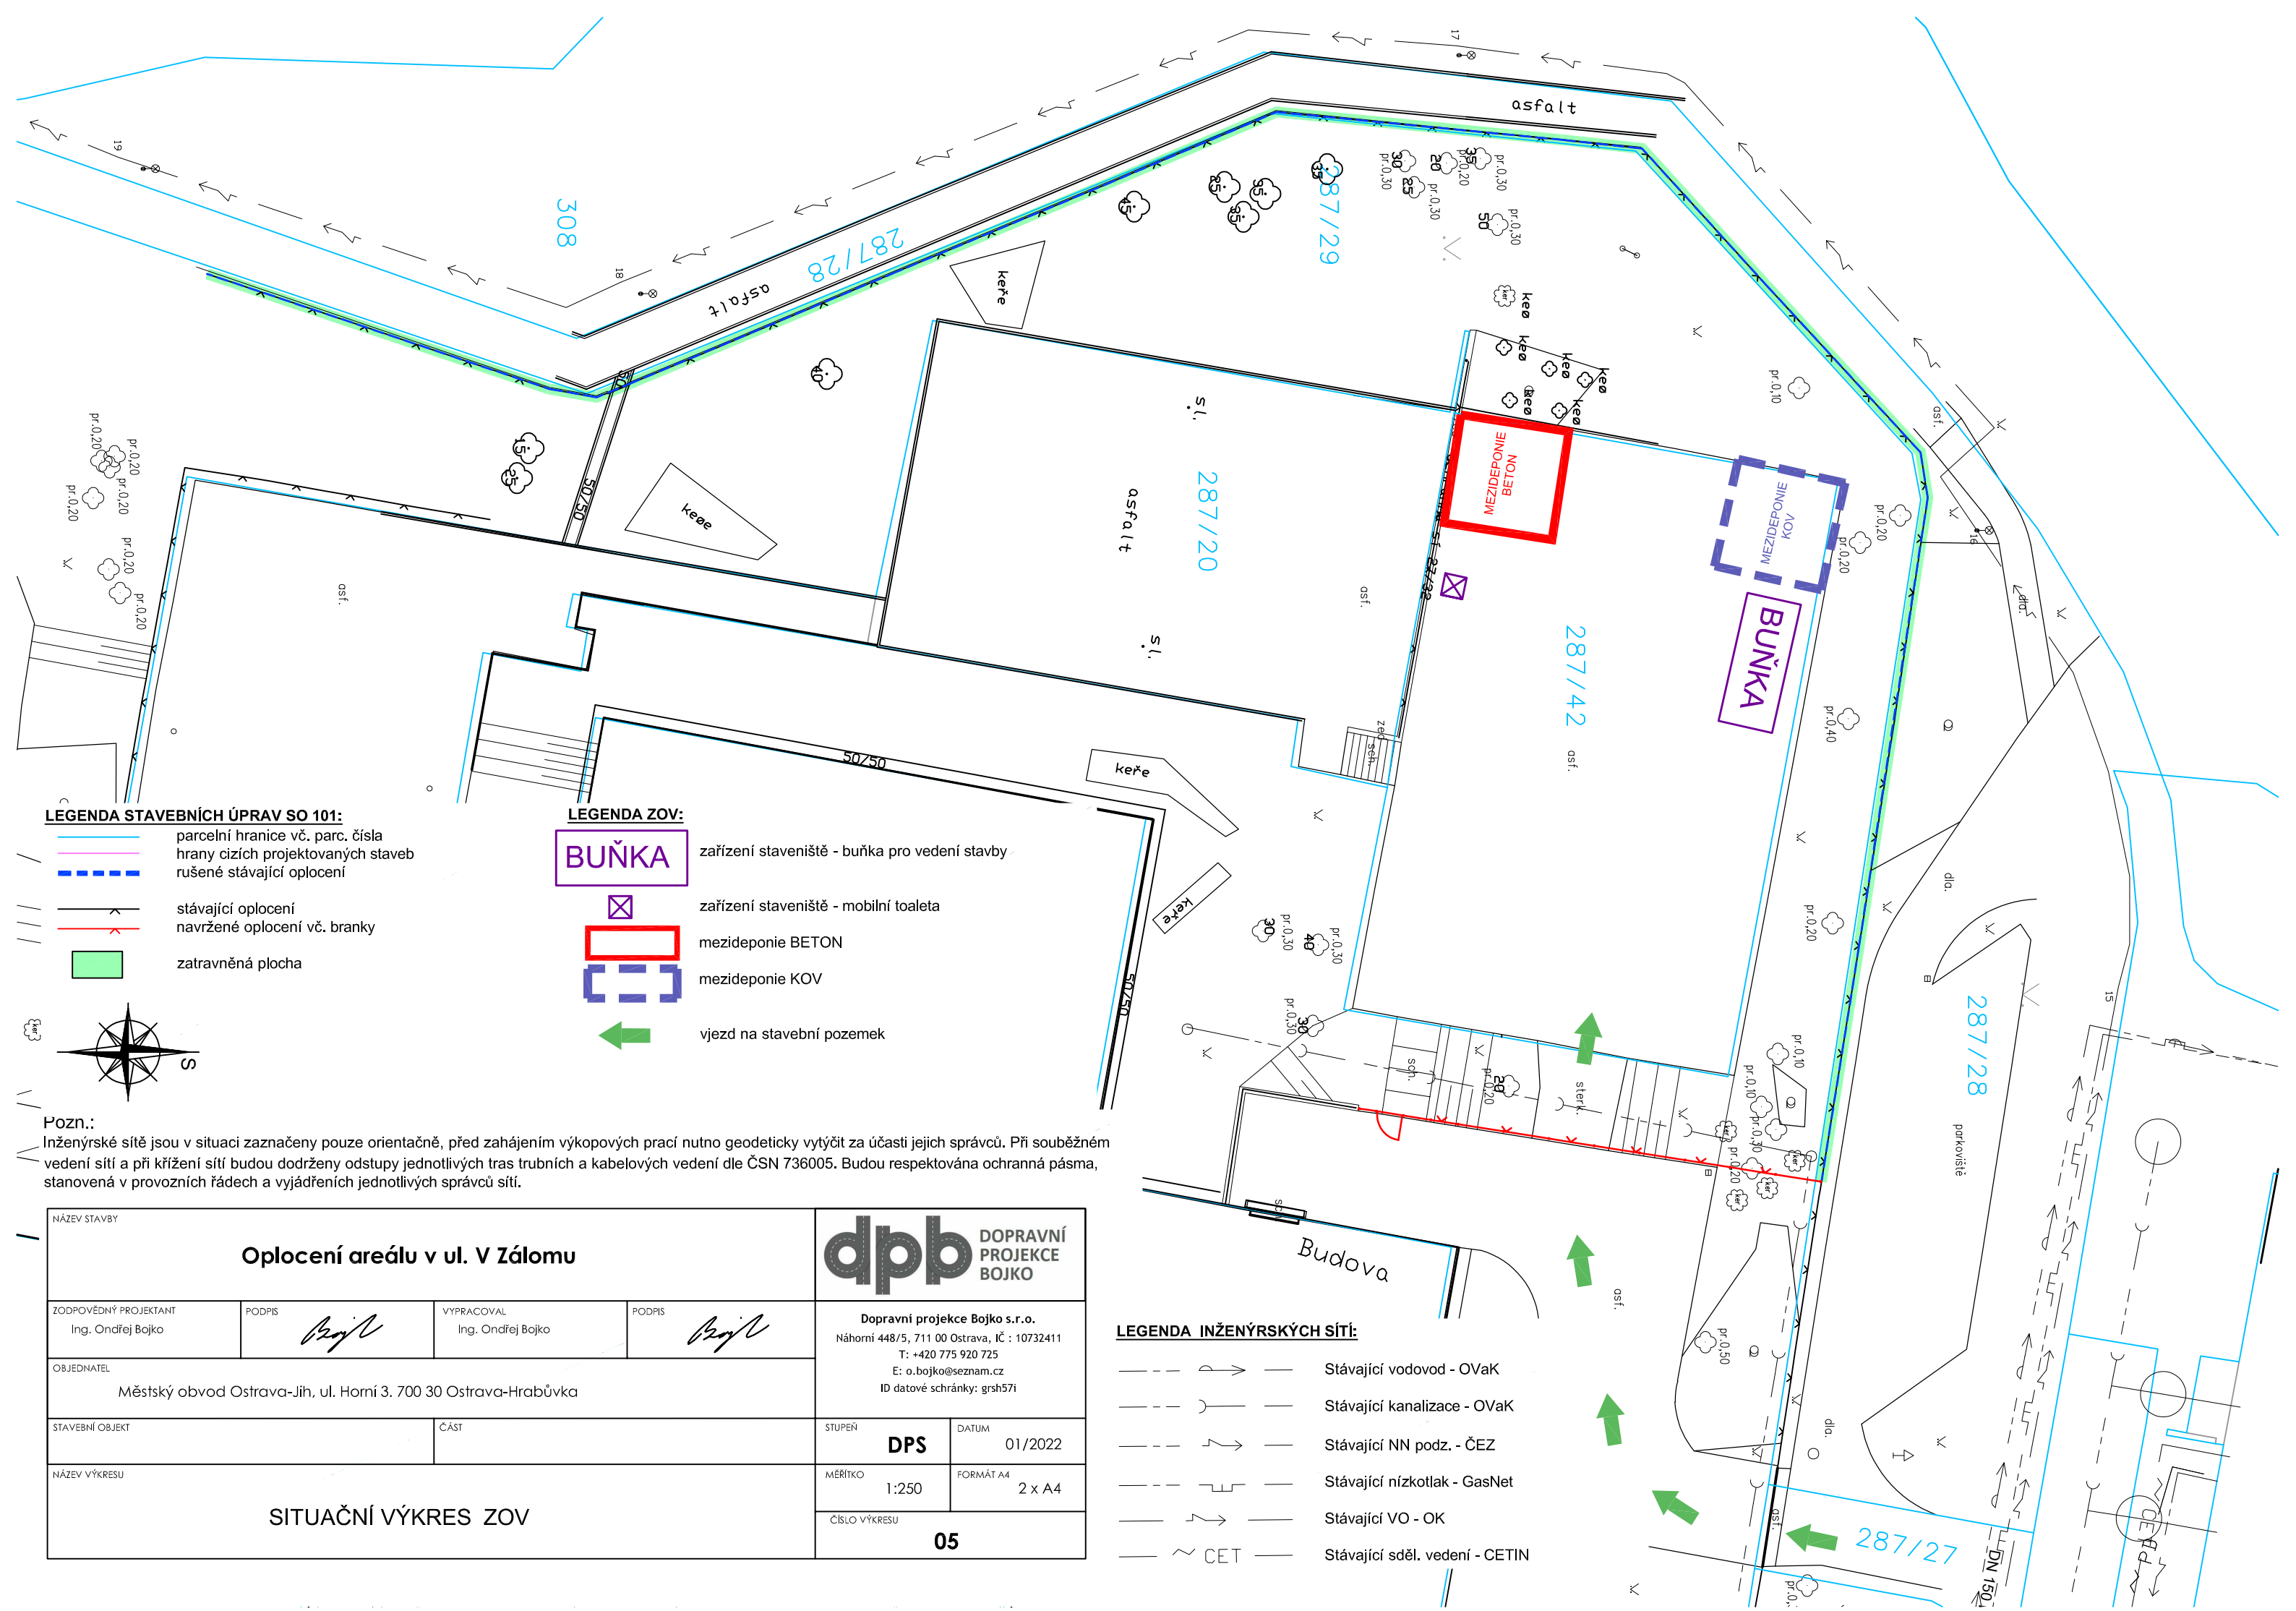

LEGENDA STAVEBNÍCH ÚPRAV SO 101:

- parcelní hranice vč. parc. čísla
- hrany cizích projektovaných staveb
- rušené stávající oplocení
- stávající oplocení
- navržené oplocení vč. branky
- zatravněná plocha

LEGENDA ZOV:

- BUŇKA — zařízení staveniště - buňka pro vedení stavby
- zařízení staveniště - mobilní toaleta
- mezideponie BETON
- mezideponie KOV
- vjezd na stavební pozemek

LEGENDA INŽENÝRSKÝCH SÍTÍ:

- Stávající vodovod - OVaK
- Stávající kanalizace - OVaK
- Stávající NN podz. - ČEZ
- Stávající nízkotlak - GasNet
- Stávající VO - OK
- Stávající sděl. vedení - CETIN

Pozn.:
Inženýrské sítě jsou v situaci zaznačeny pouze orientačně, před zahájením výkopových prací nutno geodeticky vytýčit za účasti jejich správců. Při souběžném vedení sítí a při křížení sítí budou dodrženy odstupy jednotlivých tras trubních a kabelových vedení dle ČSN 736005. Budou respektována ochranná pásma, stanovená v provozních řádech a vyjádřeních jednotlivých správců sítí.

NÁZEV STAVBY

Oplocení areálu v ul. V Zálomu

ZODPOVĚDNÝ PROJEKTANT	PODPIS	VYPRACOVAL	PODPIS
Ing. Ondřej Bojko		Ing. Ondřej Bojko	

OBJEDNATEL: Městský obvod Ostrava-Jih, ul. Horní 3. 700 30 Ostrava-Hrabůvka

STAVEBNÍ OBJEKT | ČÁST

NÁZEV VÝKRESU: SITUAČNÍ VÝKRES ZOV

STUPEŇ: DPS | DATUM: 01/2022 | MĚŘÍTKO: 1:250 | FORMÁT A4: 2 x A4 | ČÍSLO VÝKRESU: 05

DOPRAVNÍ PROJEKCE BOJKO
Dopravní projekce Bojko s.r.o.
Náhorní 448/5, 711 00 Ostrava, IČ : 10732411
T: +420 775 920 725
E: o.bojko@seznam.cz
ID datové schránky: grsh57i