



ST1B – PŮDORYS STŘECHY – STÁVAJÍCÍ STAV / 1:100

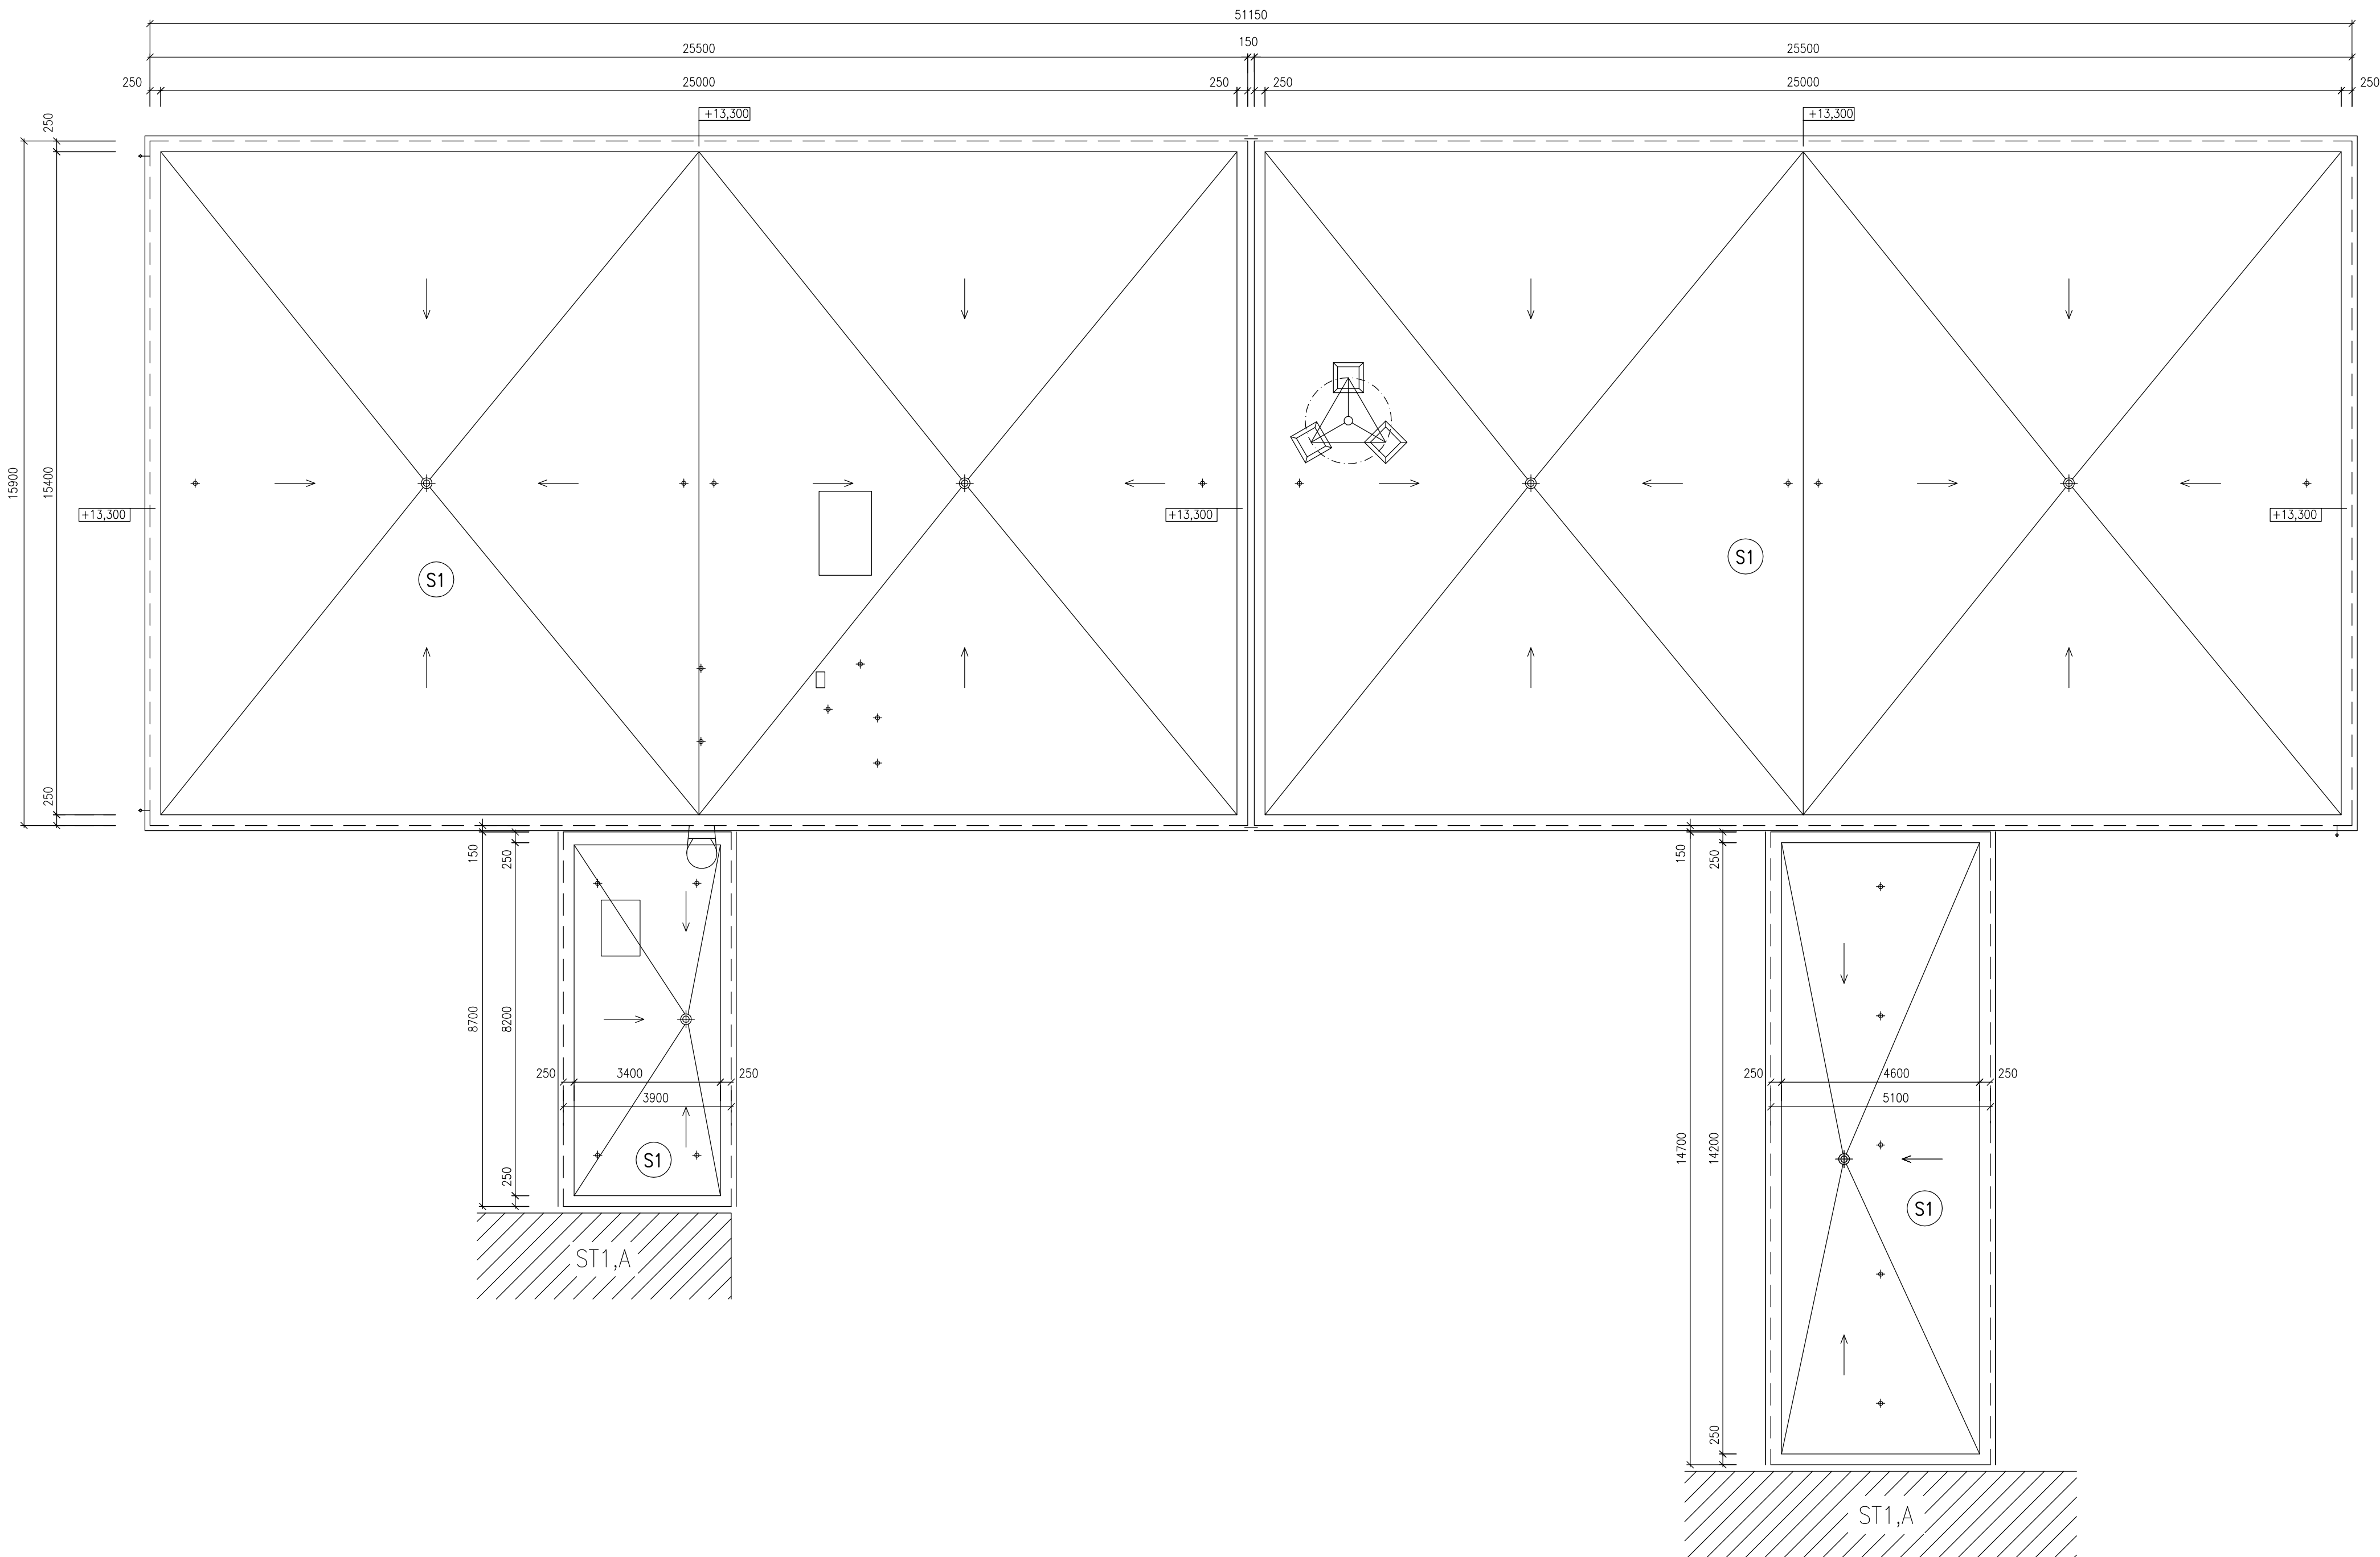

- SKLADBA STŘECHY (S1):
- PŘÍTIŽNÍ STŘECHY BETON. DLAŽBA 500/500/50 (2ks/m2)
 - FÓLIE PVC RHENOFOL CV TL. 1,5 MM
 - GEOTEXTILIE 300 G/M2
 - EPS 100 S 2x50 MM S PŘELOŽENÍM SPÁR
 - SOUVRSTVÍ ASF. PÁSŮ TL. 15 MM
 - HERAKLIT TL. 35 MM
 - NÁSYP VE SPÁDU – STRUSKA
 - ŽB PANEL TL. 250 MM

POZNÁMKA:
DO STŘEŠNÍHO PLÁŠTĚ NEBUDE ZASAHOVÁNO – NÁPOJENÍ ZDRAVOTECHNIKY SE PROVEDE POD STŘEPEM

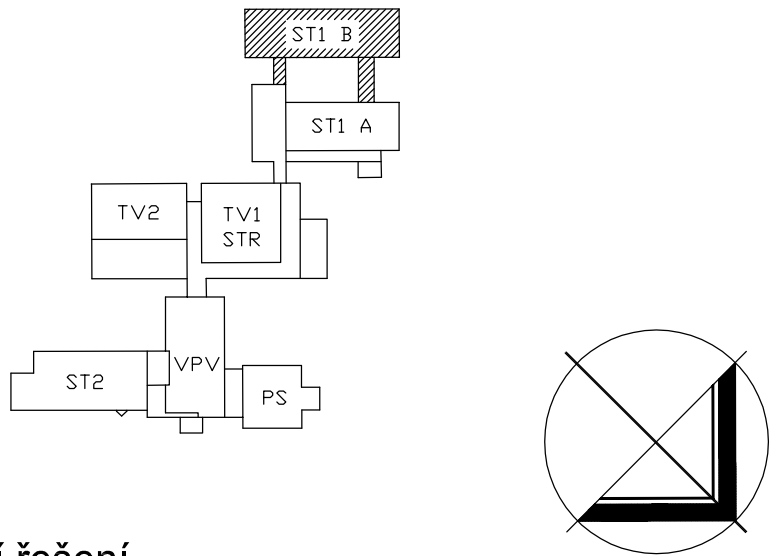

D.1.1. Architektonicko-stavební řešení

VED.PROJEKTU	ZODP.PROJEKTANT	AUTOR STUDIE	MÍSTO STAVBY	
ING. M.DOSTÁL	ING.ARCH.Z.MOUŽIŠKOVÁ		Bohumíra Dvorského 1049/1 700 30 Ostrava, Bělský les	
ZODP.PROJ.SPEC.	PROJEKTANT	KONTROLOVAL	INVESTOR	INVESTICE : DESIGN : ARCHITEKTURA UL.STRMÁ 12 709 00 OSTRAVA
	K.GERYCHOVÁ	ING.M.DOSTÁL	Statutární město Ostrava Městský úřad O.-Jih ul.Horní 3 700 30 Ostrava-Jih	
ZŠ B.Dvorského 1, OV - Bělský Les Oprava rozvodů vody, kanalizace a elektroinstalace v pavilonech ST1A a ST1B				FORMÁT 840x420
				DATUM SRPEN 2023
				STUPEŇ P.D. DPS
				Z.ČÍSLO
ST1B - PŮDORYS STŘECHY - STÁVAJÍCÍ STAV				MĚŘITKO 1:100
				V.Č. D.1.1b-10