# PŮDORYS 1.NP 1:100

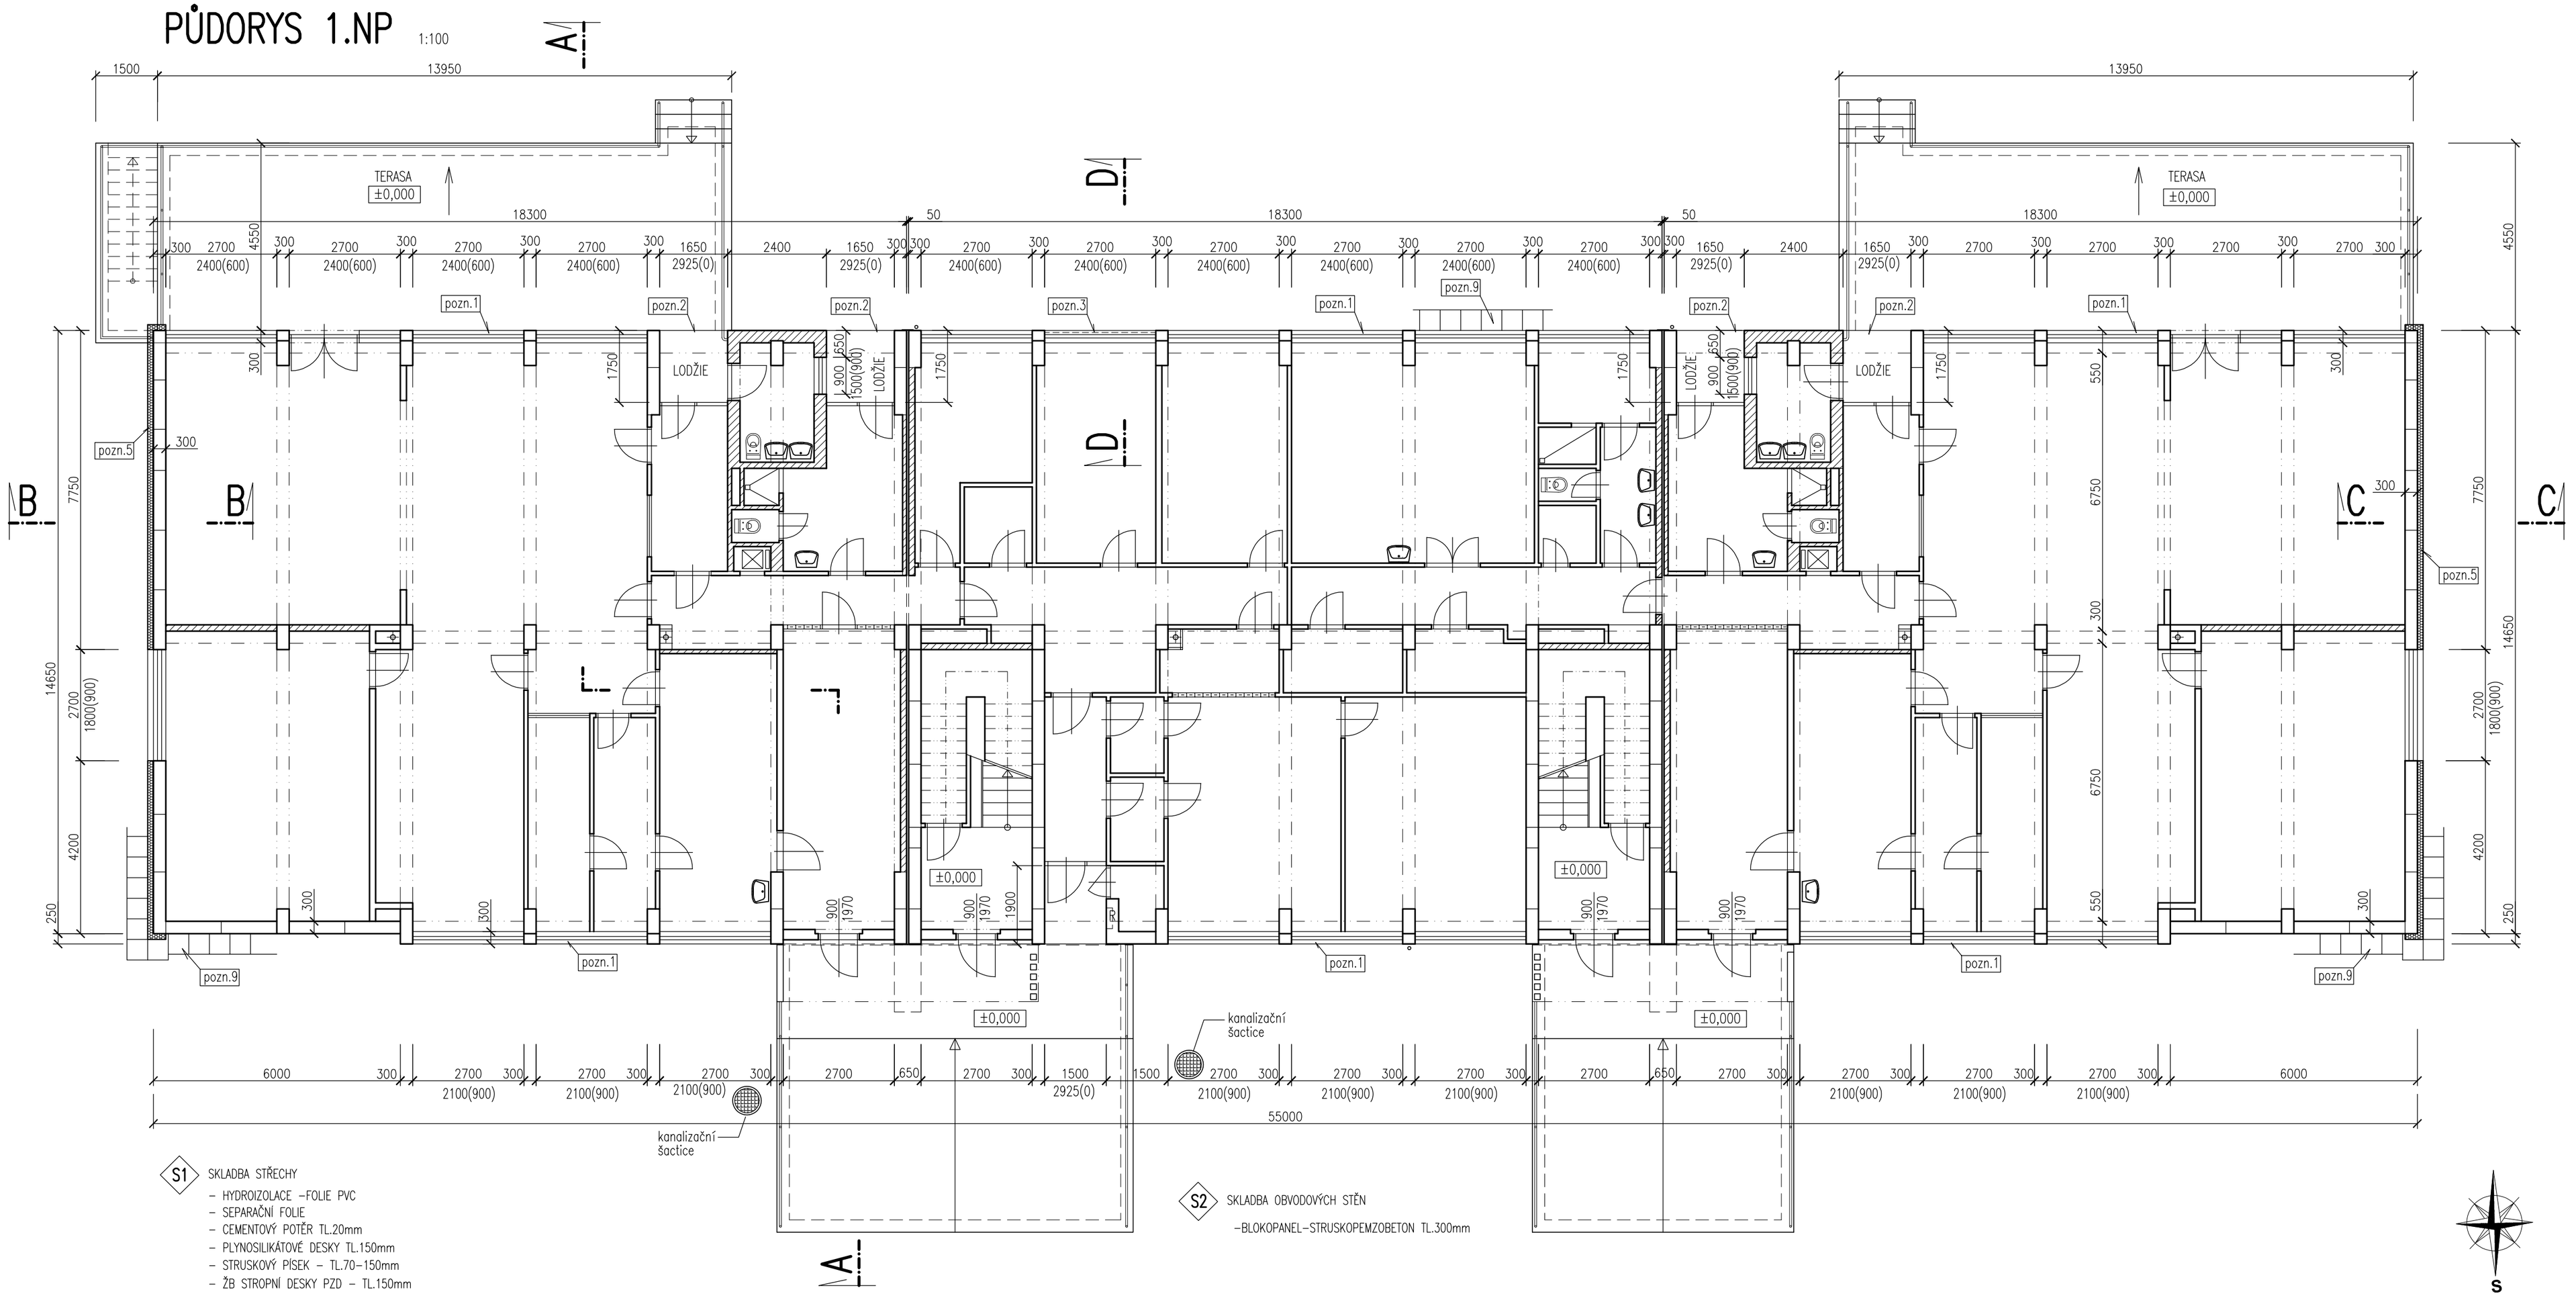


**S1** SKLADBA STŘECHY
- HYDROIZOLACE – FOLIE PVC
- SEPARAČNÍ FOLIE
- CEMENTOVÝ POTĚR TL.20mm
- PLYNOSILIKÁTOVÉ DESKY TL.150mm
- STRUSKOVÝ PÍSEK – TL.70–150mm
- ŽB STROPNÍ DESKY PZD – TL.150mm

**S2** SKLADBA OBVODOVÝCH STĚN
- BLOKOPANEL–STRUSKOPEMZOBETON TL.300mm

## POZNÁMKY

pozn.1 – demontáž venkovních parapetů oken

pozn.2 – demontáž stávající dlažby lodžií
– demontáž oplechování hrany lodžie (okapničky)

pozn.3 – demontáž stávajících ocelových mříží rozm. 2,70x2,40m a 1,65x3,00m

pozn.4 – demontáž oplechování atiky střechy

pozn.5 – demontáž stávajícího zateplení štítových stěn tl.cca 140mm

pozn.6 – demontáž svislých svodů bleskosvodů včetně ochranných úhelníků
– demontáž rozvodů jímací soustavy na střeše

pozn.7 – demontáž oplechování dilatační spáry

pozn.8 – demontáž oplechování stříšky vstupu
– demontáž žlabů a svislých dešťových svodů

pozn.9 – demontáž okapového chodníku

pozn.10 – demontáž mřížek ventilačních průvětrníků na fasádě

pozn.11 – demontáž střešních dešťových vpustí DN125

ostatní demontáže
- demontáž informačních tabulí, zvonkového tabla
- odstranění nefunkčních elektro kabelů na fasádě

## LEGENDA MATERIÁLU

STÁVAJÍCÍ KONSTRUKCE

STÁVAJÍCÍ ZATEPLENÍ ŠTÍTOVÝCH STĚN

STÁVAJÍCÍ ZDIVO Z CIHEL PLNÝCH

| Změna | Popis změny | | Datum | Provedl | Ověřil | Schválil |
|---|---|---|---|---|---|---|
| Svazek dok. | D1.1, D1.2 | Stupeň dokumentace | DSP+DPS | | Celková hmotnost | |
| Vypracoval | Ing. NEYOVÁ | Podpisy | Investor | SMO MOb OSTRAVA–JIH | | |
| Ověřil | Ing. ROBENEK | | Objednatel | SMO MOb OSTRAVA–JIH | | |
| Schválil | Ing. NEYOVÁ | | Měřítko | 1:100 | | |
| Datum | 08/2016 | | Promítání | | | |
| Stavba/Část stavby | REVITALIZACE MŠ KLEGOVA 1275/4 OSTRAVA – HRABŮVKA | | | | | |
| Název výkresu/Doplňující název | STÁVAJÍCÍ STAV, DEMONTÁŽE PŮDORYS 1.NP | | Číslo výkresu | 16108–DOF–007 | | Revize 0 |
| | | | Formát | A2/5A4 | List 1 | Listů 1 |

ivitas®
Výkres je naším duševním a průmyslovým vlastnictvím