



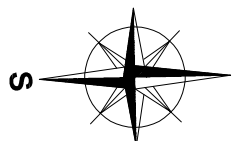

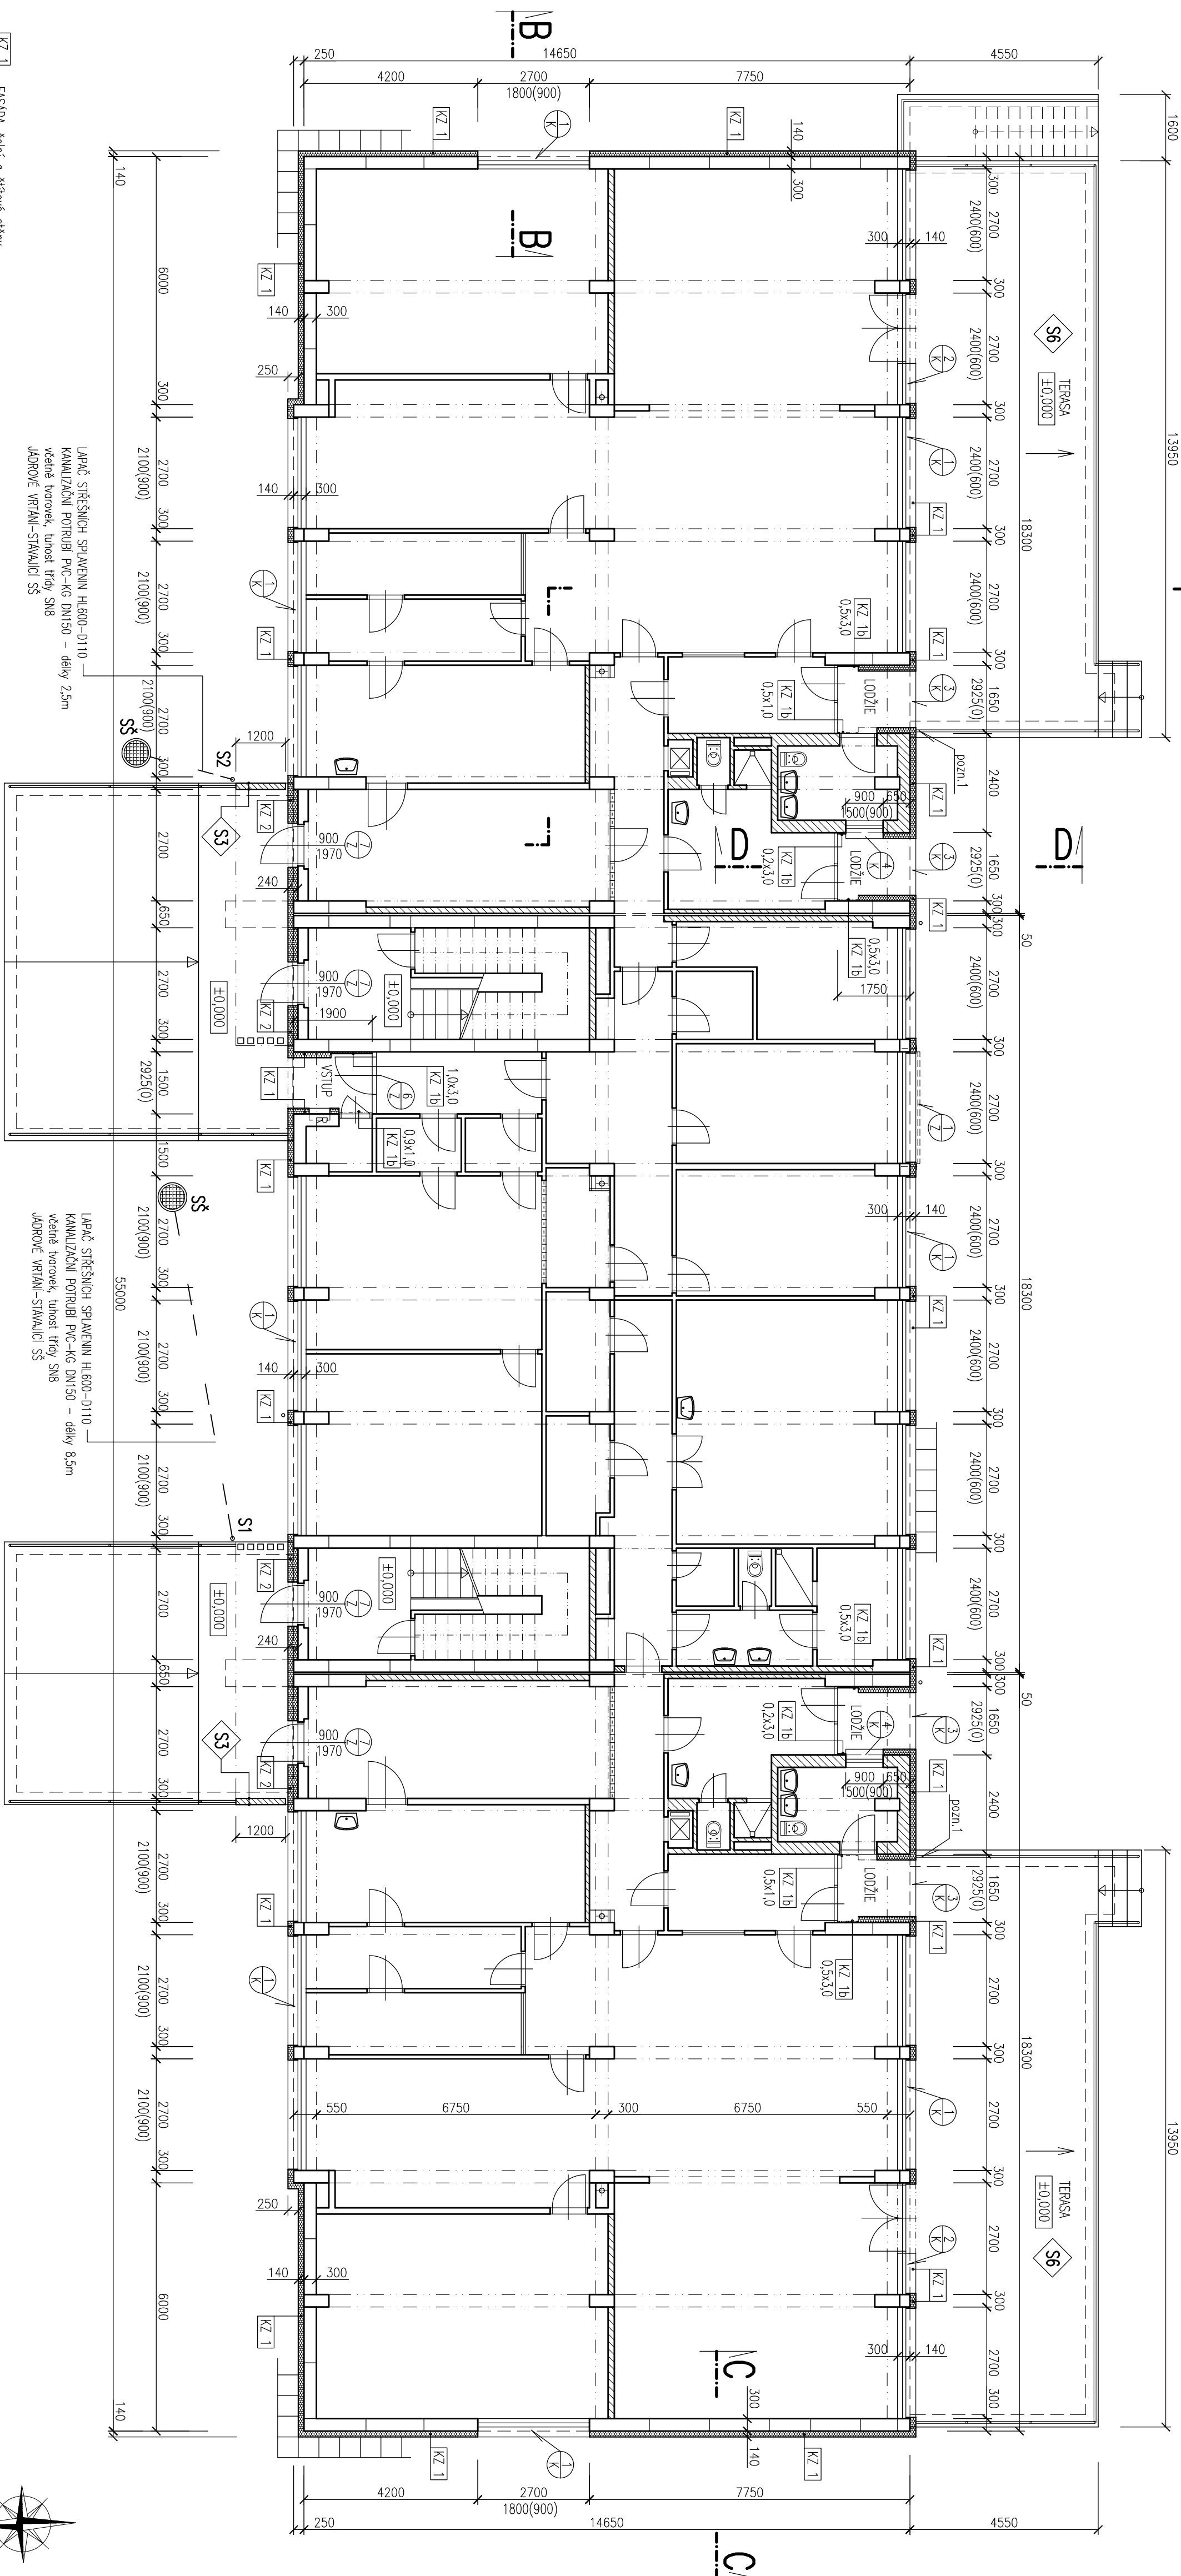

PUDORYS 1.NP

1:100

13950



LEGENDA MATERIÁLU

	STAJALICI KONSTRUKCE
	NOVÉ KONTAKTNÍ ZATEPLENÍ-ETICS
	ZPĚTNÁ ZÁSPR VYTĚŽENOU ZEMINOU, ZHUJNIN (ŠTĚRODRF FRAKCE 0-32mm, ZHUJNIN)
	STAJALICI TERÉN

[illegible]