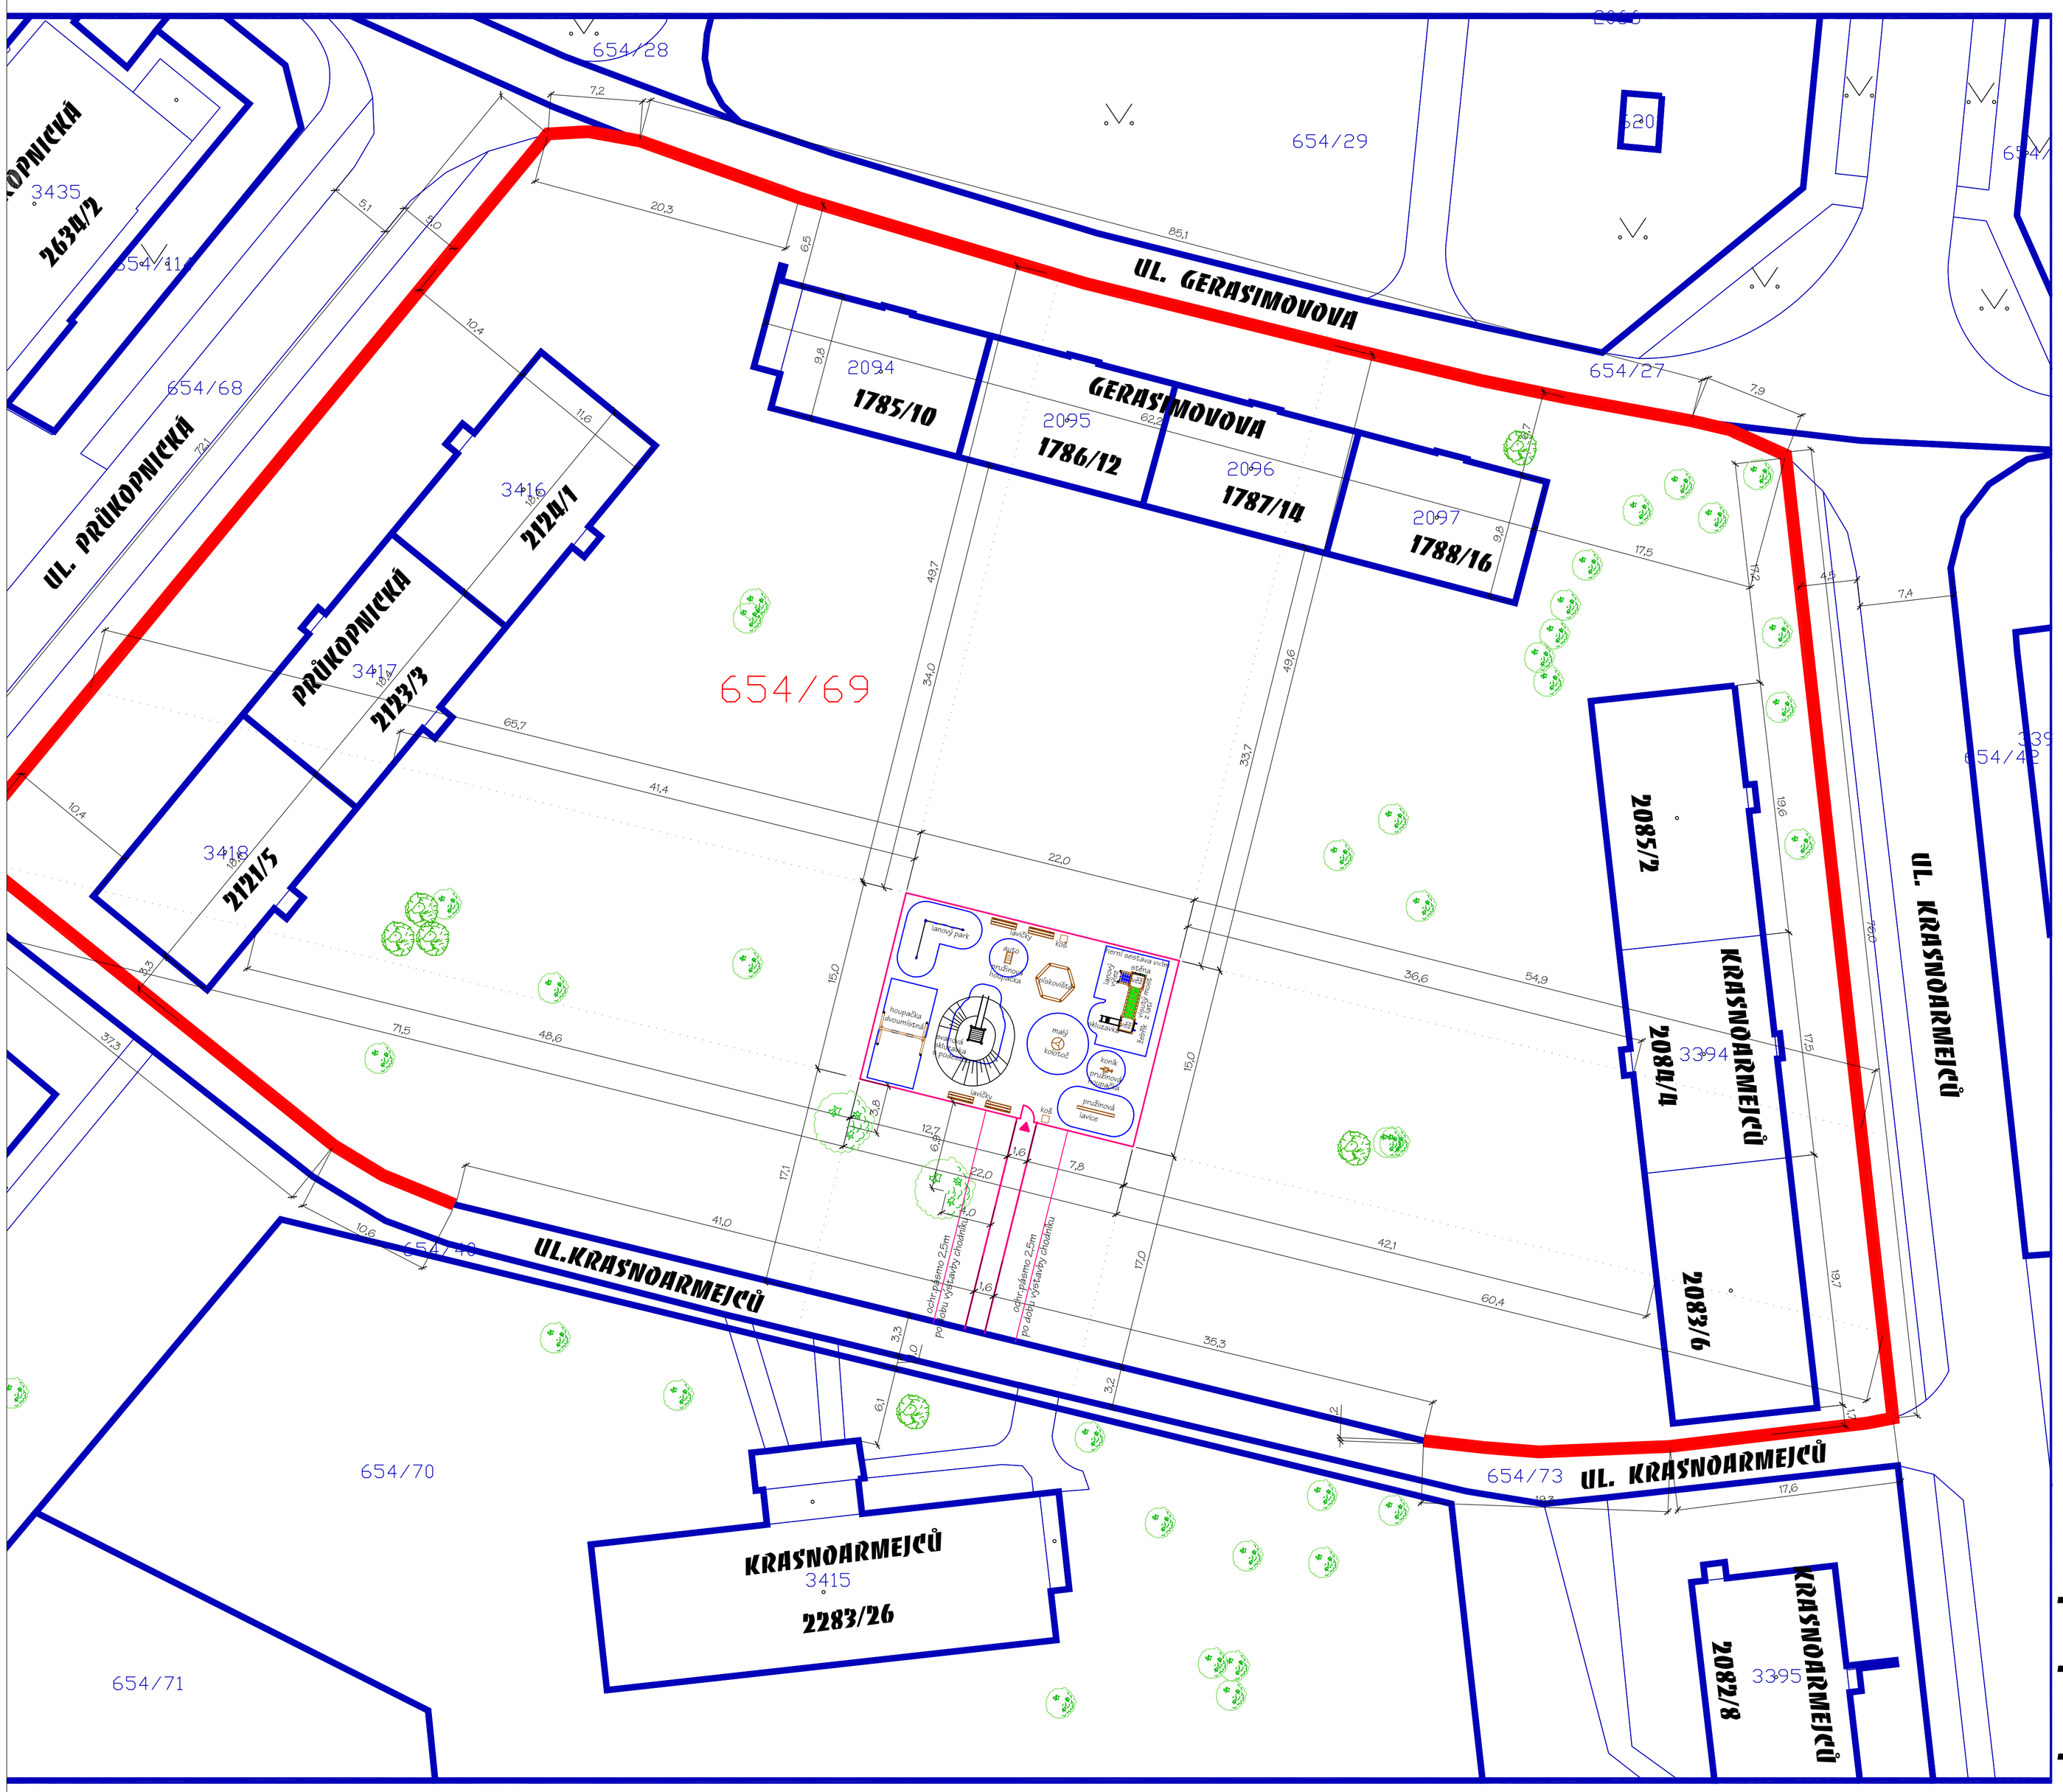

INFORMACE O PARCELE

Parcelní číslo: 654/69
Obec: Ostrava [554821]
Katastrální území: Zábřeh nad Odrou [714305]
Číslo LV: 3152
Výměra [m2]: 8602
Způsob využití: ostatní komunikace
Druh pozemku: ostatní plocha
Vlastnické právo: Statutární město Ostrava, Prokešovo náměstí 1803/8, Moravská Ostrava, 70200 Ostrava
Svěřená správa nemovitostí ve vlastnictví obce:
Městský obvod Ostrava-Jih, Horní 791/3, Hrabůvka, 70030 Ostrava

LEGENDA:

- XX/YY — KATASTR k.ú. ZÁBŘEH NAD ODROU, HRANIČNÍ ČÁRY PARCEL
- 654/69 — VÝSEČ PARCELY DOTČENÁ VÝSTAVBOU, parc.č. 654/69, dotčená výseč 1120m2
- NOVÉ HŘIŠTĚ, ZASTAVĚNÁ PLOCHA, 22,0(+2x0,5) x 15,0m(+2x0,5) - 360m2, OPLOCENÍ Europanely v=1,25m
- ZPEVNĚNÁ PLOCHA š. 1,5m + obruba, 17,0 x 1,5m - 25,5m2, OBRUBNÍK š.80mm - 34m, ZAST.PLOCHA vč. zatravnění 45,4m2
- STROM LISTNATÝ STÁVAJÍCÍ — stávající vzrostlé listnaté stromy
- STROM JEHLIČNATÝ STÁVAJÍCÍ — stávající vzrostlé jehličnaté stromy
- VYBAVENÍ HŘIŠTĚ — lavičky, dětské atrakce

POZN:

Ochrana stromu po dobu výstavby, veškeré stavební a výkopové práce v blízkosti kořenového systému vzrostlých dřevin budou prováděny v souladu s ČSN 83 9061.

INVESTOR: SMO MOb Ostrava - Jih, Horní 719/3, Ostrava - Hrabůvka	ZODPOVĚDNÝ PROJEKTANT: Ing. Vlasta Vargová, Nádražní 615/30, Ostrava
DĚTSKÉ SPORTOVNÍ HŘIŠTĚ, OSTRAVA - ZÁBŘEH Místo stavby: parc. č. 654/69, k.ú. Zábřeh nad Odrou	Stupeň: DÚR
SITUACE KATASTRÁLNÍ	V.Č. C.4 / Měřítko: 1:250