




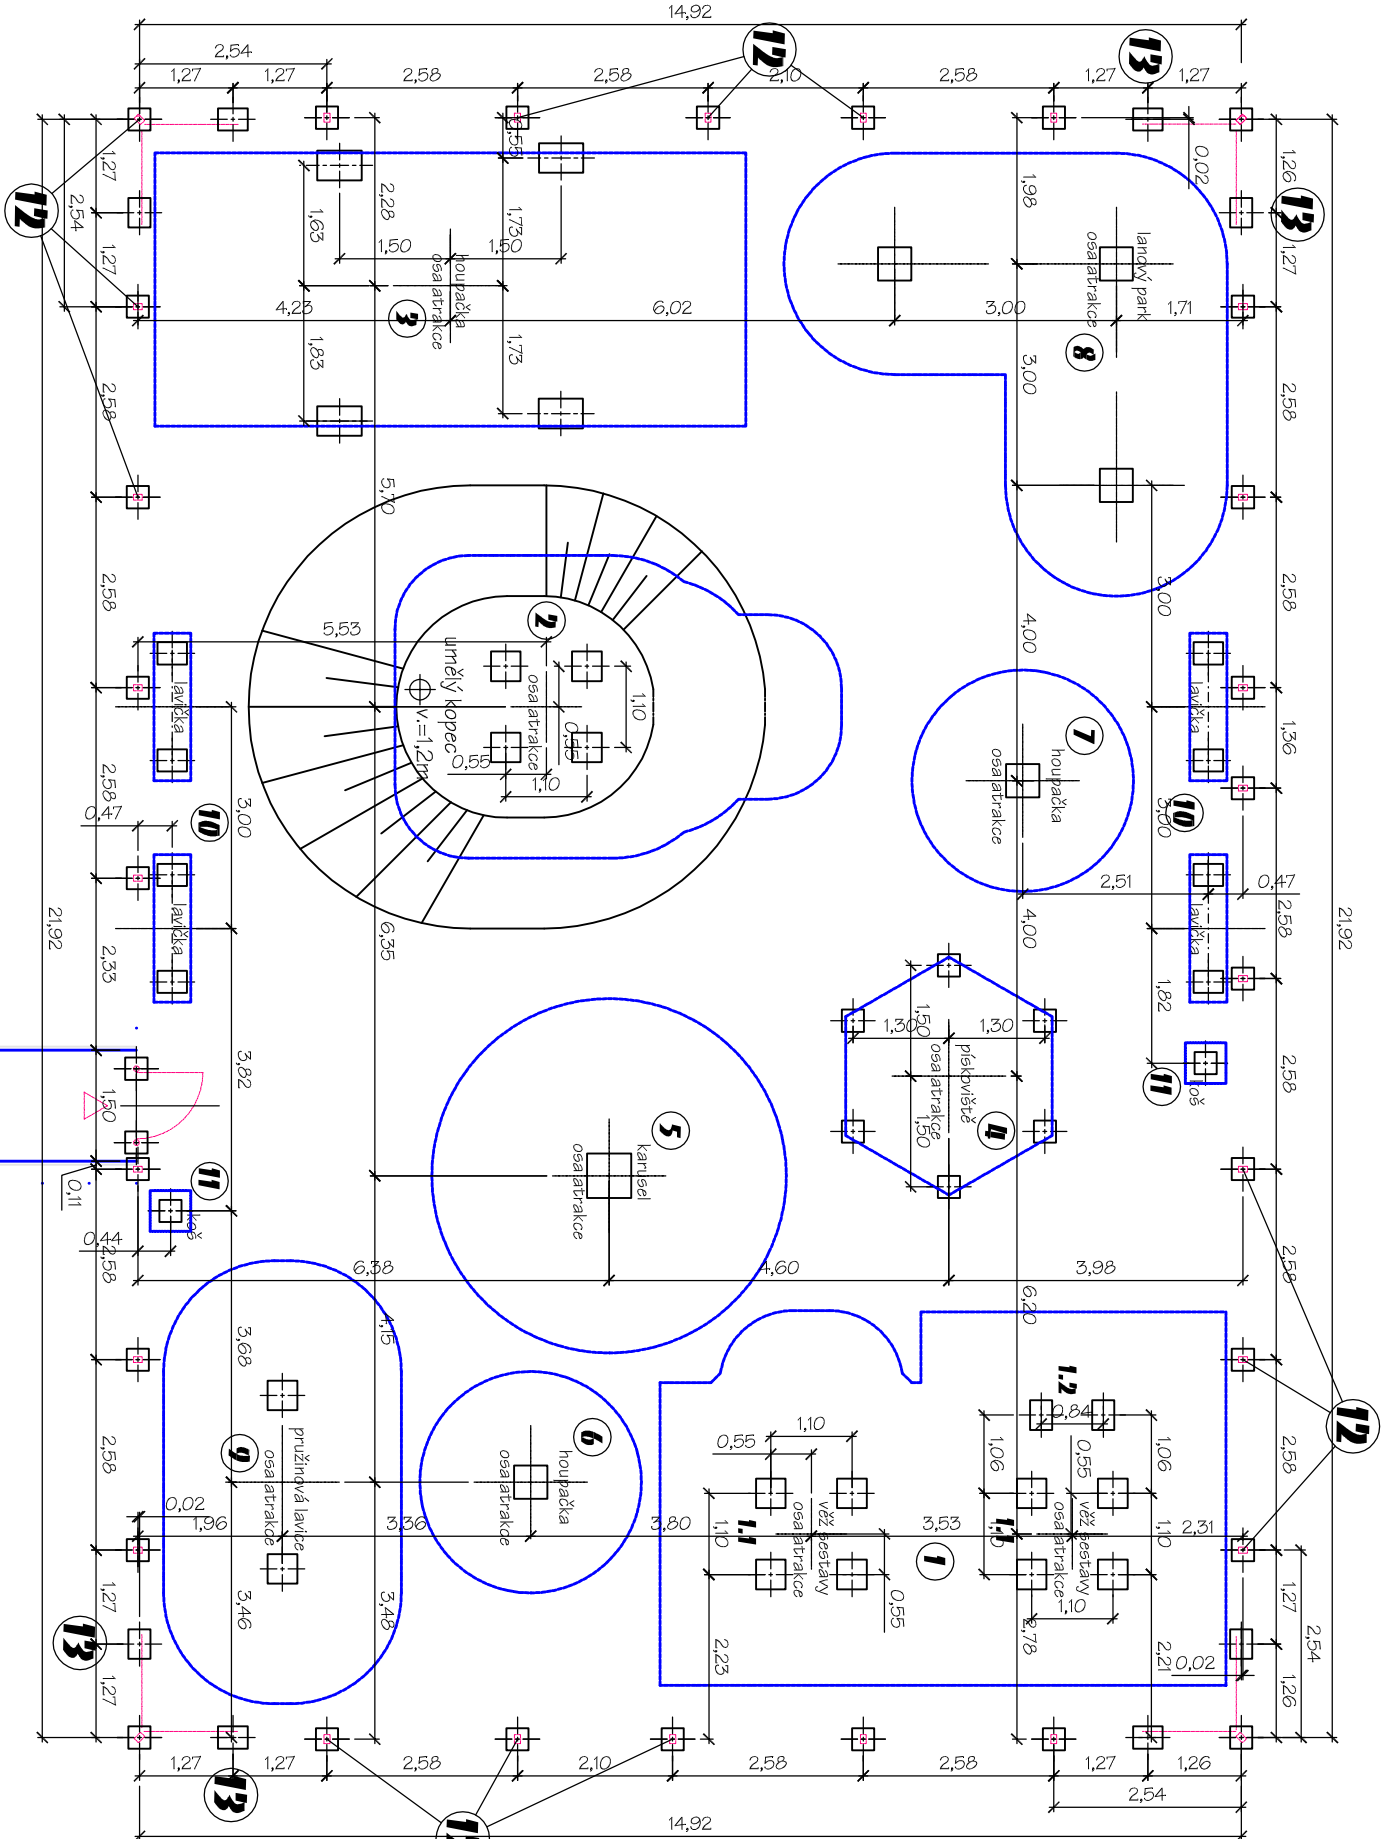

LEGENDA:


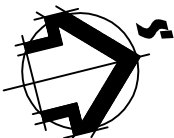

INVESTOR:

SMO Mob Ostrava - Jih

Horní 719/3, Ostrava - Hrabůvka

ZODPOVĚDNÝ PROJEKTANT:

Ing. Vlasta Vargová

Nádražní 615/30, Ostrava



parc. č. 654/69, k.ú. Zábřeh nad Odrou

Stupeň:

DÚR

v.č.


D.2


1:100