


# Střecha – schéma stabilizace

## MATEŘSKÁ ŠKOLA

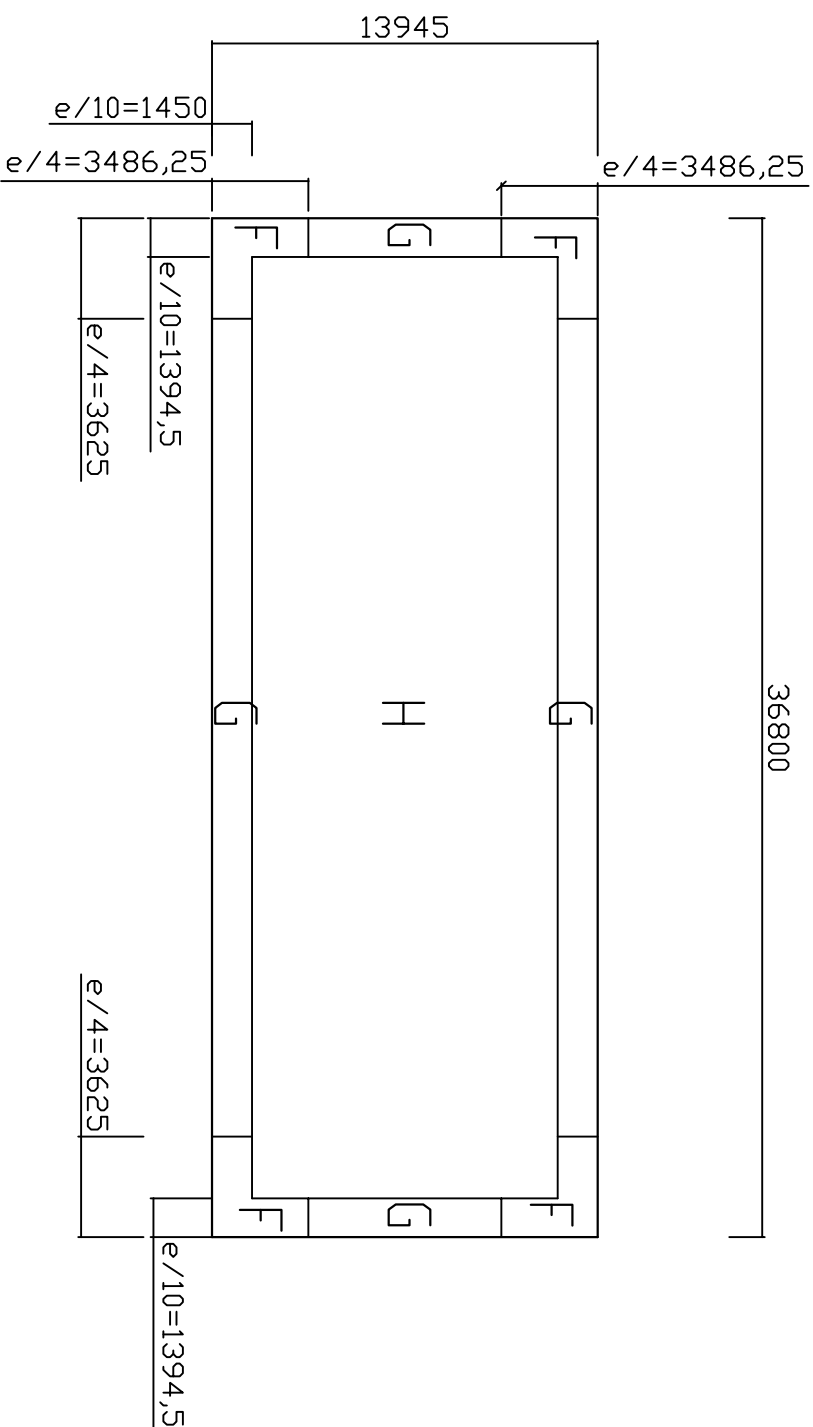

**LEGENDA :**

**F** - ROHOVÉ ČÁSTI  
OKS MECHANICKÝCH KOTEV/M2

**G** - OKRAJOVÉ PÁSY  
OKS MECHANICKÝCH KOTEV/M2

**H** - VNITŘNÍ ČÁSTI  
OKS MECHANICKÝCH KOTEV/M2

**I** - SPOJOVACÍ KŘÍŽEK  
OKS MECHANICKÝCH KOTEV/M2

**DALŠÍ PODROBNOSTI :**  
VIZ. TECHNICKÁ ZPRÁVA A STATICKÝ ÚPOČET