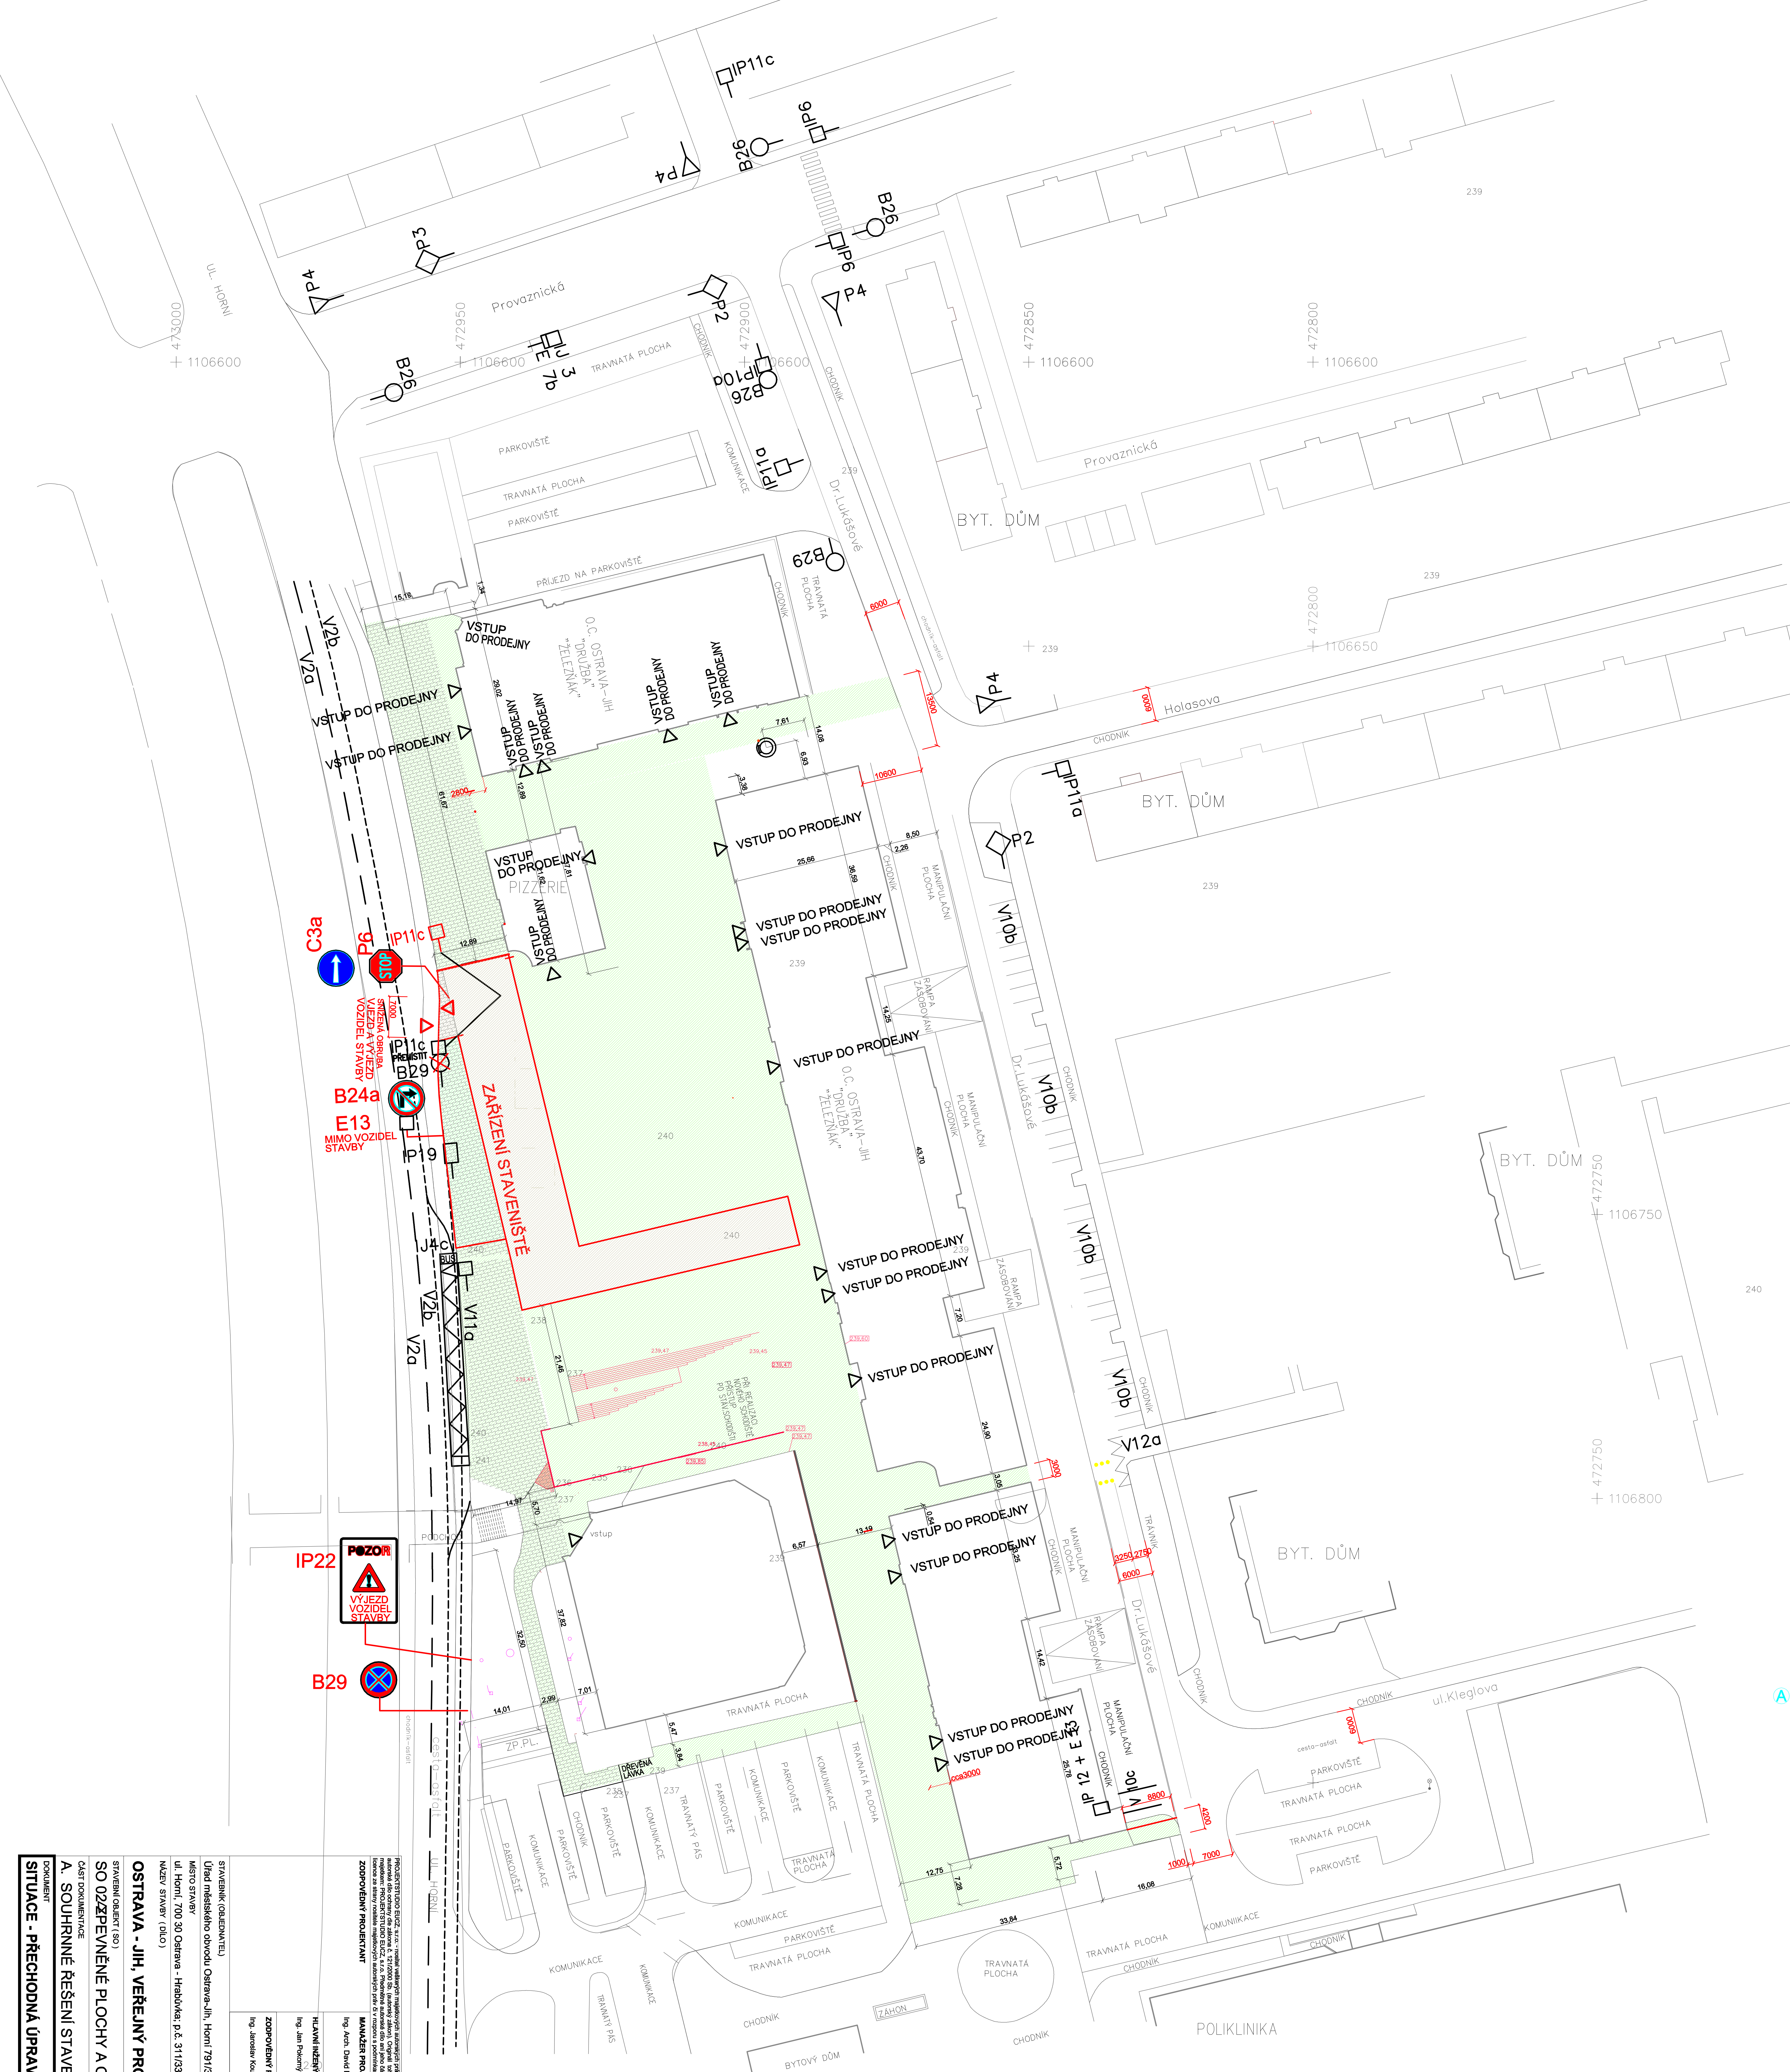

LEGENDA :

STÁVAJÍCÍ DOPRAVNÍ ZNAČENÍ A OBJEKTY

V2b V2a V10b

VSTUP DO PROVOZNÍ JEDNOTKY BĚHEM PROVOZNÍ DOBY ZACHOVÁN

STÁVAJÍCÍ OBJEKTY A KOMUNIKACE

NAVRHOVANÉ OBJEKTY A DOPRAVNÍ ZNAČENÍ

POHYB CHODCŮ

STAVENIŠTĚ

OPLOCENÍ STAVENIŠTĚ

VJEZD/VÝJEZD STAVENIŠTĚ

IP22

C3a

P6

B24a

E13 TEXT "MIMO VOZIDEL STAVBY"

B29

POZNÁMKA :

NAVRŽENÉ ŘEŠENÍ JE SMĚRNÉ, V PŘÍPADĚ ZMĚN PŘI REALIZACI JE ZHOTOVITEL POVINEN NÁVRH AKTUALIZOVAT

JEDNOTLIVÉ PROVOZOVNY BUDOU BĚHEM VÝSTAVBY V OTEVÍRACÍ DOBĚ ZPŘÍSTUPNĚNY

PROJEKTSTUDIO EUCZ, s.r.o. - nositel veškerých majetkových autorských práv. Obsah tohoto dokumentu, vyobrazení a návrhy řešení na nich zobrazená požívají jako autorské dílo ochrany dle zákona č. 121/2000 Sb. (autorský zákon). Originál tohoto dokumentu, vyobrazení a návrhy řešení na něm zobrazená (dále jen "autorské dílo") jsou majetkem: PROJEKTSTUDIO EUCZ, s.r.o. Předmětné autorské dílo ani jeho části nesmí být žádným způsobem v rozporu s ustanoveními autorského zákona a bez udělení licence ze strany nositele majetkových autorských práv či v rozporu s podmínkami takové licence užito ani poskytnuto třetí osobě.

ZODPOVĚDNÝ PROJEKTANT	
MANAŽER PROJEKTU: Ing. Arch. David Kotek	PROJEKTANT: Věra Majorošová
HLAVNÍ INŽENÝR PROJEKTU: Ing. Jan Pokorný	VYPRACOVAL: Věra Majorošová
ZODPOVĚDNÝ PROJEKTANT: Ing. Jaroslav Koutňák	KONTROLOVAL: Věra Majorošová

GENERÁLNÍ PROJEKTANT (ZHOTOVITEL)

PROJEKTSTUDIO®
PROJEKTSTUDIO EUCZ, s.r.o.
Opavská 6230/29A, 708 00 Ostrava
tel./fax: 596 911 126
e-mail: info@projektstudio.cz
IČ: 27787443
www.PROJEKTSTUDIO.cz

ZPRACOVATEL ČÁSTI PD
VĚRA MAJOROŠOVÁ
28. ŘÍJNA 341/184
709 00 OSTRAVA-MAR.HORY
IČ 18455409

STAVEBNÍK (OBJEDNATEL)
Úřad městského obvodu Ostrava-Jih, Horní 791/3, 700 30 Ostrava-Hrabůvka

MÍSTO STAVBY
ul. Horní, 700 30 Ostrava - Hrabůvka; p.č. 311/33, 304/2, 203/1 a 1800/5, k.ú. 714585 Hrabůvka

NÁZEV STAVBY (DÍLO)
OSTRAVA - JIH, VEŘEJNÝ PROSTOR - HRABŮVKA

STAVEBNÍ OBJEKT (SO)
SO 02 ZPEVNĚNÉ PLOCHY A CHODNÍKY VČ. ODVODNĚNÍ

ČÁST DOKUMENTACE
A. SOUHRNNÉ ŘEŠENÍ STAVBY

DOKUMENT
SITUACE - PŘECHODNÁ ÚPRAVA PROVOZU PLOCHY PĚŠÍ - FÁZE 3

DATUM	05/2018
ZAKÁZKA č.	PS 17 108
FORMÁT	4 x A4
STUPEŇ PD	DPS
PARÉ	
MĚŘÍTKO	1 : 750
ČÍSLO DOKUMENTU	SO 02-A 3.5c