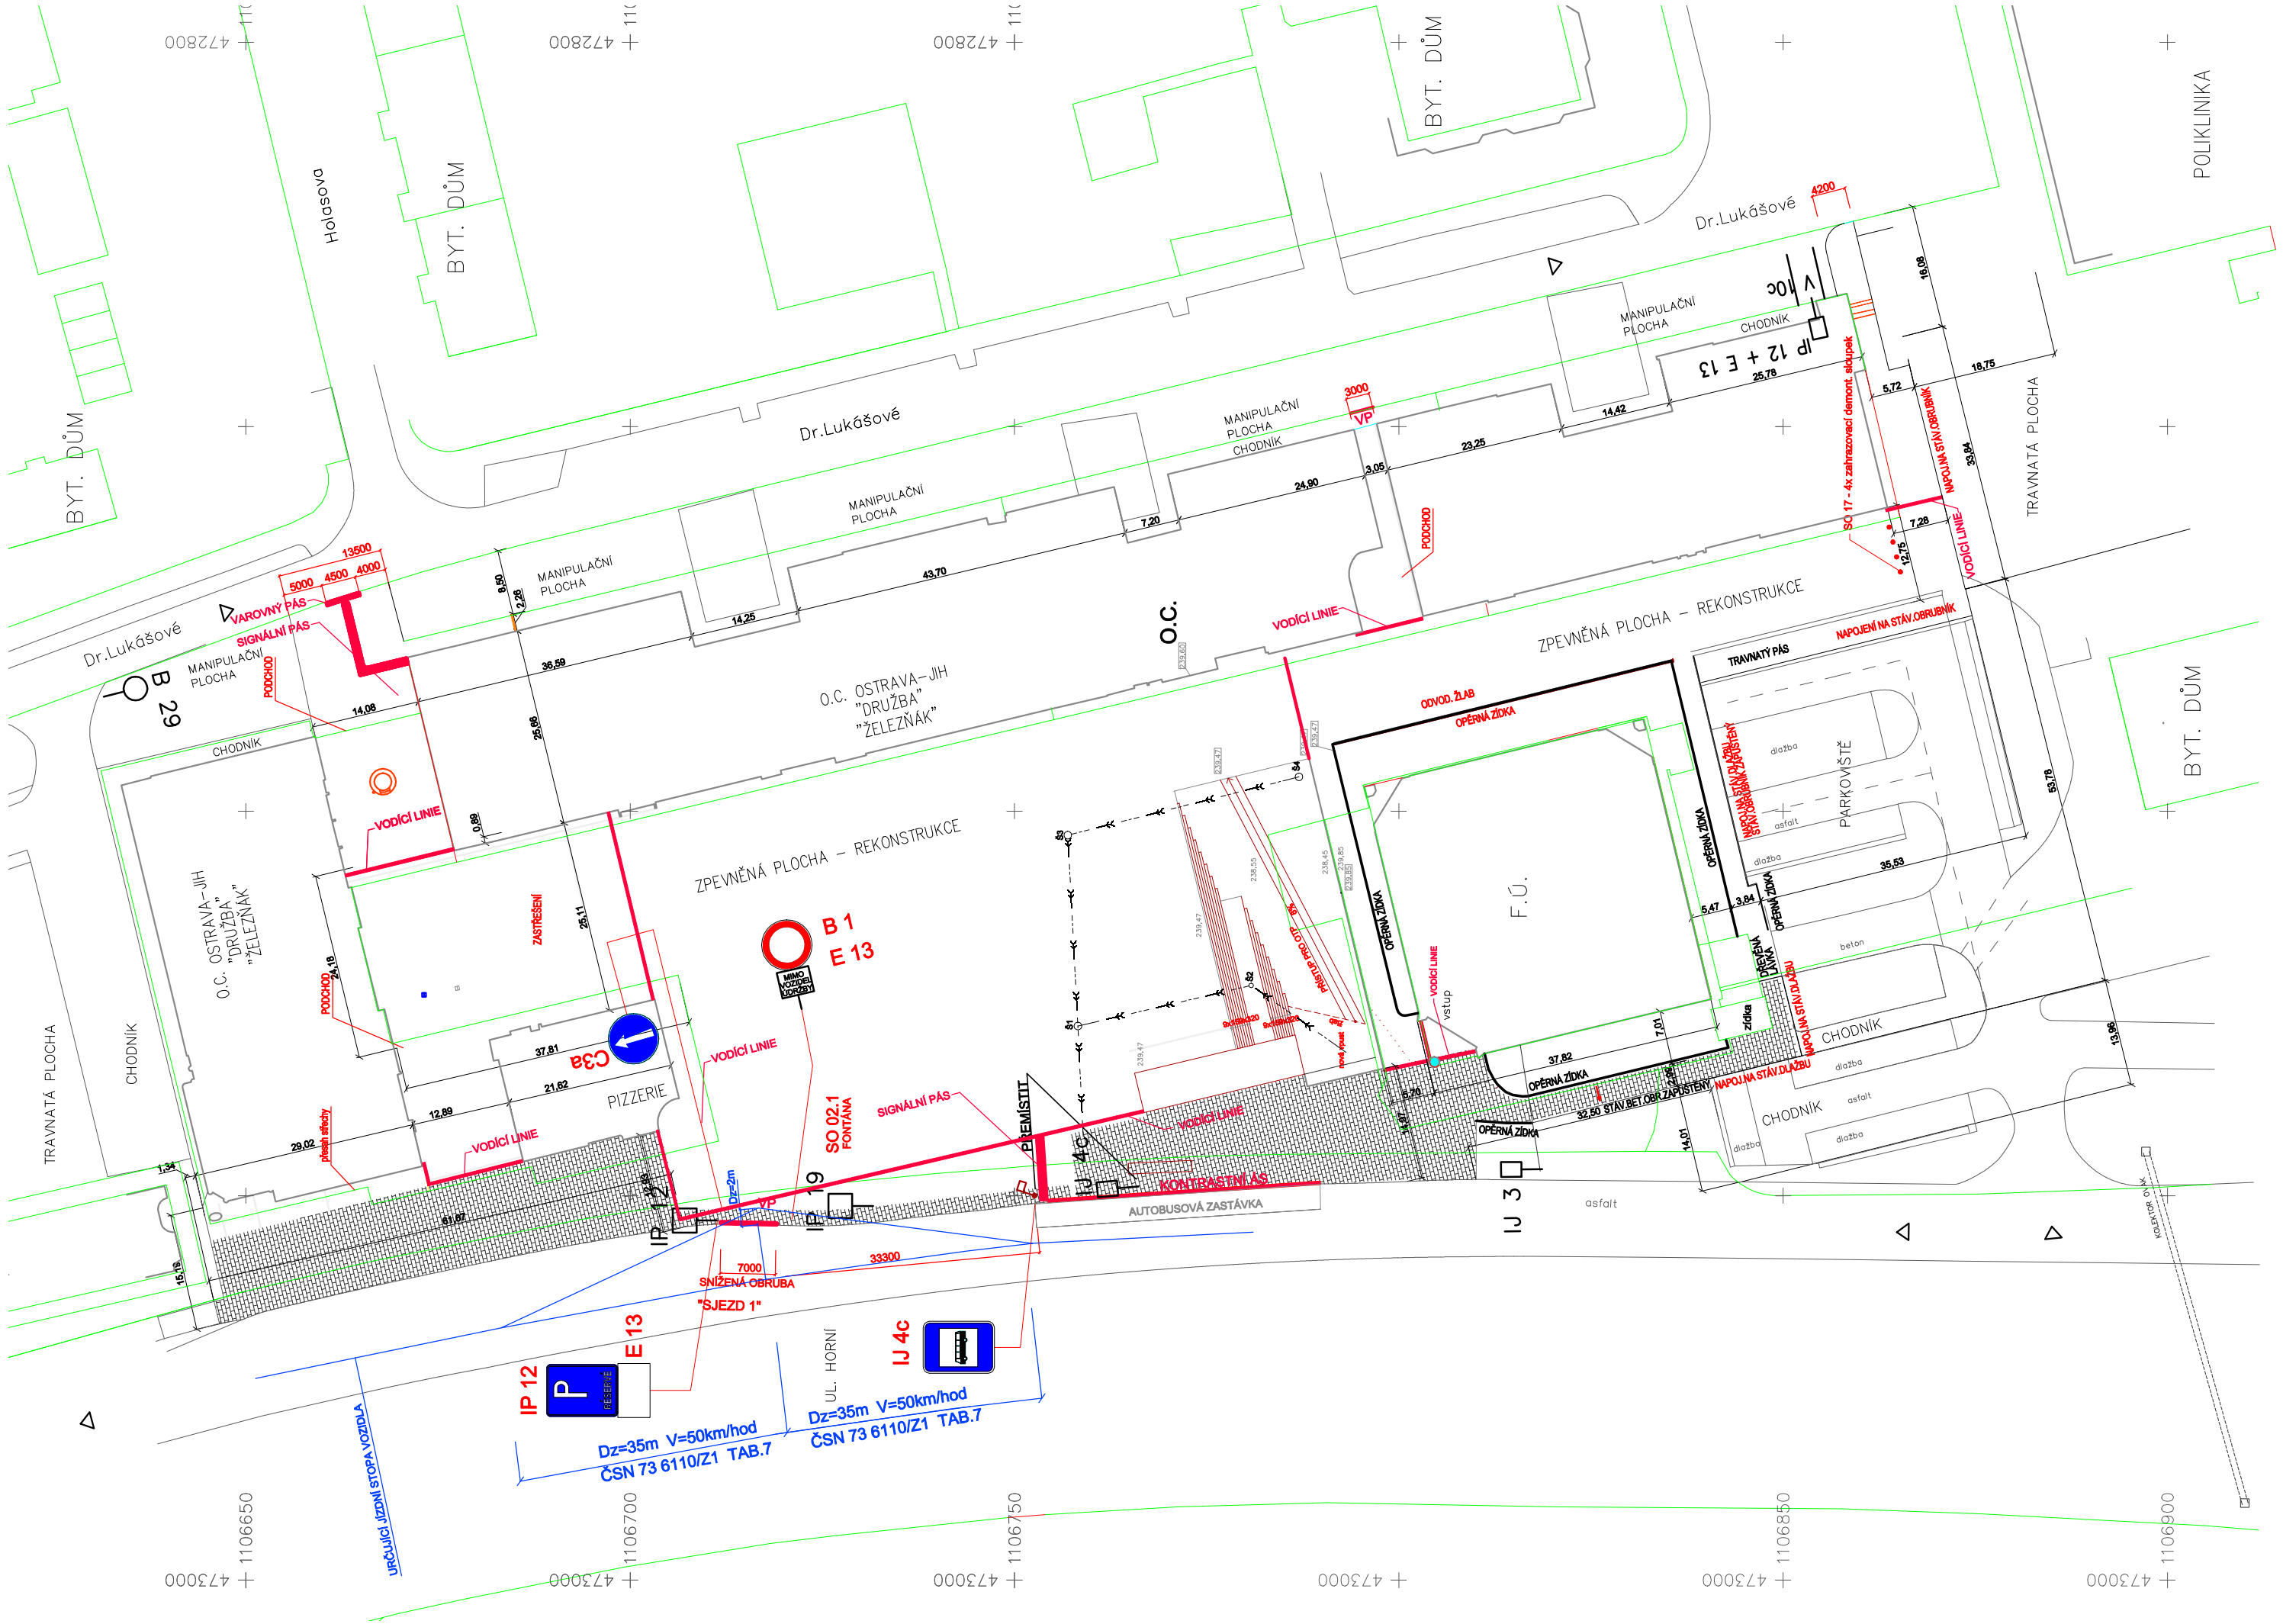

LEGENDA :

ROZHLEDOVÉ TROÚHELNÍKY

STÁVAJÍCÍ DOPRAVNÍ ZNAČENÍ

IP 12 + E 13 (TEXT-6T3 5345 NEBO 5T7 1635))

IJ 4c ZASTÁVKA AUTOBUSU NEBO TROLEJBUSU PŘEMÍSTIT

IJ 3 PRVNÍ POMOC
E 7b + SMĚROVÁ ŠIPKA PRO ODBOČENÍ

B 29 ZÁKAZ STÁNÍ

NAVRHOVANÉ DOPRAVNÍ ZNAČENÍ

SVISLÉ

IJ 4c ZASTÁVKA AUTOBUSU NEBO TROLEJBUSU

B 1 ZÁKAZ VJEZDU VŠECH VOZIDEL V OBOU SMĚRECH
E 13 TEXT NEBO SYMBOL

IP 12 VYHRAZENÉ PARKOVIŠTĚ
E 13 TEXT NEBO SYMBOL

Souřadný systém : JTSK
Výškový systém : BpV

PROJEKTSTUDIO EUCZ, s.r.o. - nositel veškerých majetkových autorských práv. Obsah tohoto dokumentu, vyobrazení a návrhy řešení na nich zobrazená požívají jako autorská díla ochrany dle zákona č. 121/2000 Sb. (autorský zákon). Originál tohoto dokumentu, vyobrazení a návrhy řešení na něm zobrazená (díla jen "autorská dílo") jsou majetkem: PROJEKTSTUDIO EUCZ, s.r.o. Předmětné autorské dílo ani jeho části nesmí být žádným způsobem v rozporu s ustanoveními autorského zákona a bez udělení licence ze strany nositele majetkových autorských práv či v rozporu s podmínkami takové licence užito ani poskytnuto třetí osobě.

GENERÁLNÍ PROJEKTANT (ZHOTOVITEL)

PROJEKTSTUDIO

PROJEKTSTUDIO EUCZ, s.r.o.
Opavská 6230/29A, 708 00 Ostrava
tel./fax: 596 911 126
e-mail: info@projektstudio.cz
IČ: 27787443

www.PROJEKTSTUDIO.cz

ZODPOVĚDNÝ PROJEKTANT	MANAŽER PROJEKTU	PROJEKTANT
	Ing. Arch. David Kotek	Věra Majorošová
	HLAVNÍ INŽENÝR PROJEKTU	VYPRACOVAL
	Ing. Jan Pokorný	Věra Majorošová
	ZODPOVĚDNÝ PROJEKTANT	KONTROLOVAL
	Ing. Jaroslav Koutňák	Věra Majorošová

STAVEBNÍK (OBJEDNATEL)
Úřad městského obvodu Ostrava-Jih, Horní 791/3, 700 30 Ostrava-Hrabůvka

MÍSTO STAVBY
ul. Horní, 700 30 Ostrava - Hrabůvka; p.č. 311/33, 304/2, 203/1 a 1800/5, k.ú. 714585 Hrabůvka

NÁZEV STAVBY (DÍLO)
OSTRAVA - JIH, VEŘEJNÝ PROSTOR - HRABŮVKA

STAVEBNÍ OBJEKT (SO)
SO 02 ZPEVNĚNÉ PLOCHY A CHODNÍKY VČ. ODVODNĚNÍ

ČÁST DOKUMENTACE
B. STAVEBNÍ ČÁST

DOKUMENT
SITUACE TRVALÉHO DOPRAVNÍHO ZNAČENÍ

ZPRACOVATEL ČÁSTI PD
VĚRA MAJOROŠOVÁ
28. ŘÍJNA 341/184
709 00 OSTRAVA-MAR.HORY
IČ 18455409

DATUM	05/2018
ZAKÁZKA č.	PS 17 108
FORMÁT	2x A4
STUPEŇ PD	DPS
PARÉ	
MĚŘÍTKO	1 : 750
ČÍSLO DOKUMENTU	SO 02-B 1.6