



DILATOVAT OD SO 06 - 20mm

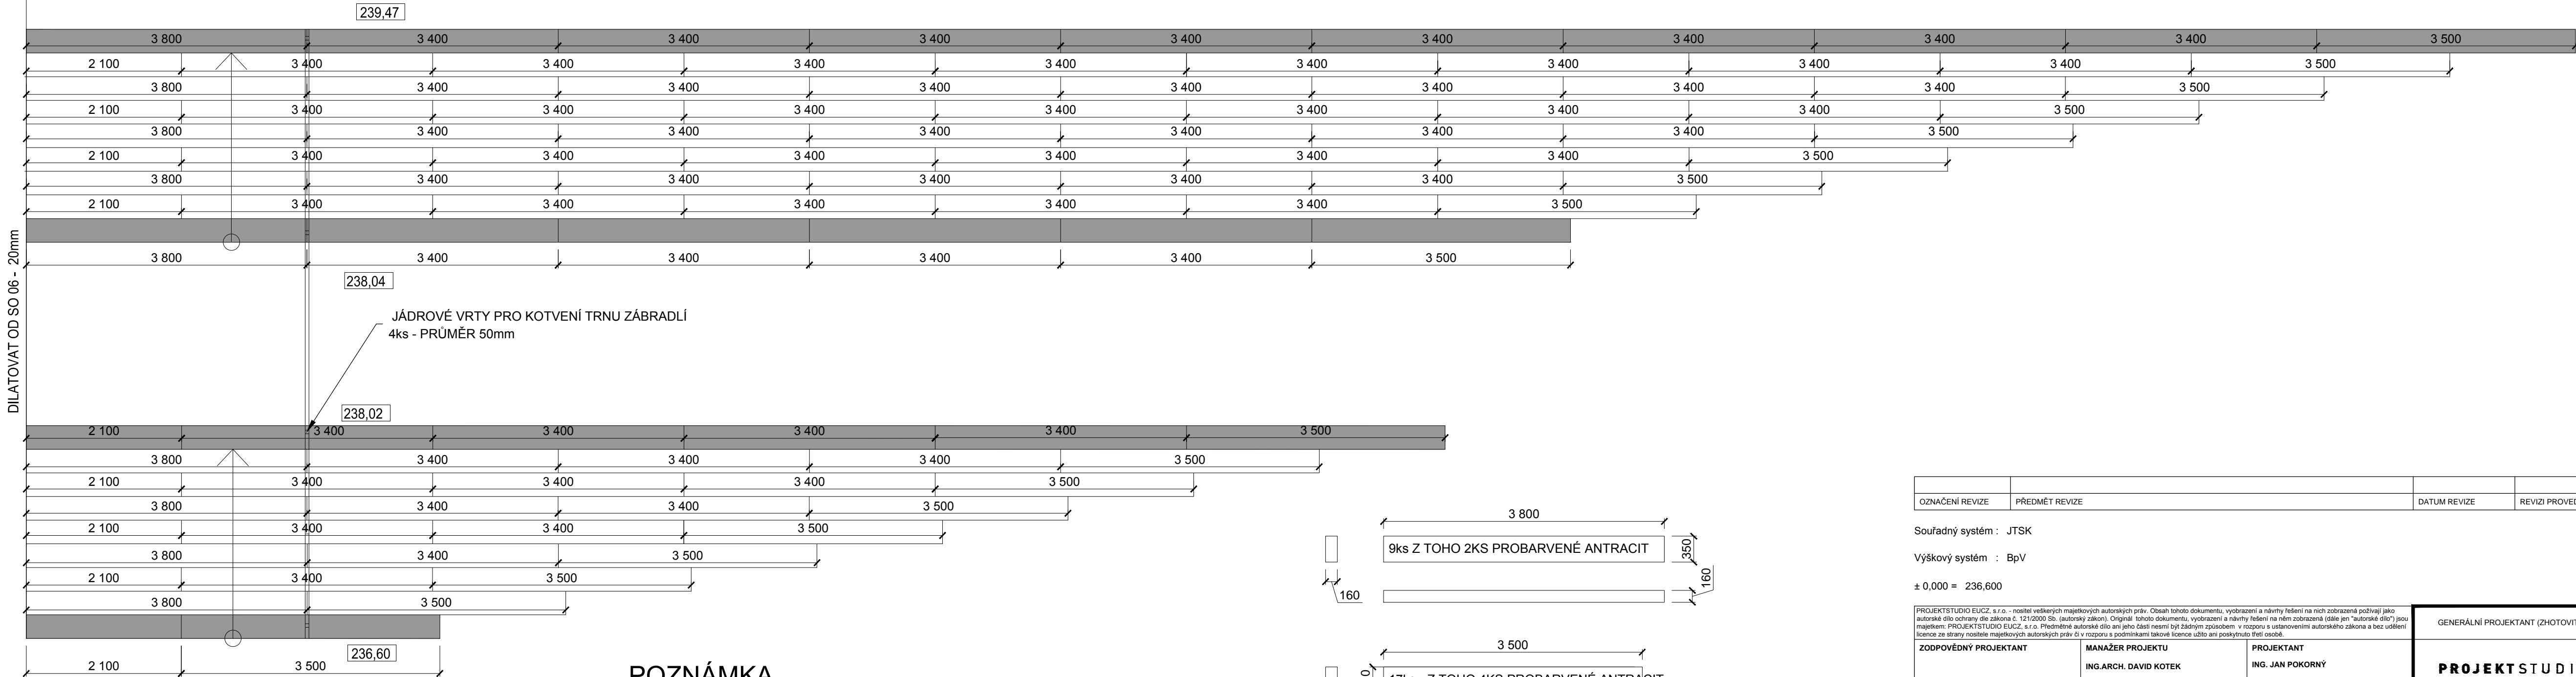

## POZNÁMKA

- HRANY PREFABRIKÁTU ZKOSIT
- SPÁRY MEZI PREFABRIKÁTY VYPLNIT
- DO DANYCH STUPŇŮ VYVRTAT OTVOR PRO KOTVENÍ ZÁBRADLÍ, SPÁRU MEZI ZÁBRADLÍM A STUPNĚM VYTMELOT BITUMENEM
- DO SPÁR MEZI PREFABRIKOVANÉ STUPNĚ SCHODIŠTĚ BUDE VLOŽENA TĚSNÍČÍ TMELAŘSKÁ ŠNŮRA (PRO VYMEZENÍ HLOUBKY SPÁRY A ZABRÁNĚNÍ PŘILNUTÍ TMELU NA JEJÍ DNO). SAMOTNOU SPÁRU PAK VYTMELOT POLYURETANOVÝM TMELEM. BUDE POUŽIT JEDNOSLOŽKOVÝ VYSOKOMODULOVÝ POLYURETANOVÝ TMELE S VYSOKÝM MODULEM PRUŽNOSTI, VELMI DOBRÁ PŘILNAVOST K BETONU, APLIKOVAT ZA SUCHA. UVAŽUJE SE S TLOUŠTKOU SPÁRY DO 5MM.
- PRVNÍ A POSLEDNÍ STUPNĚ TMELIT ČERNOU BARVOU, MEZILEHLÉ STUPNĚ TMELIT BETONOVÉ ŠEDÝM TMELEM.
- PŘI ZPRACOVÁNÍ DÍLENSKÉ DOKUMENTACE ZOHLEDNIT TL. SPÁRY MEZI PREFABRIKÁTY A UPRAVIT JEJICH DÉLKU

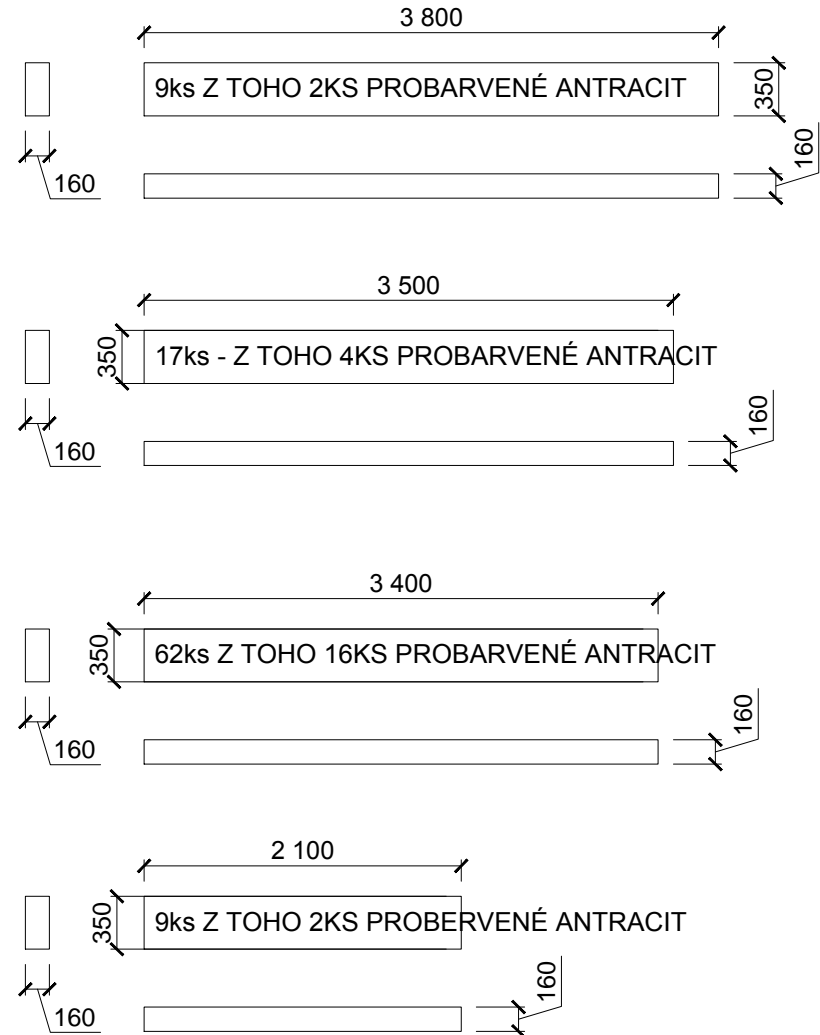

OZNAČENÍ REVIZE	PŘEDMĚT REVIZE	DATUM REVIZE	REVIZI PROVEDL
Souřadný systém : JTSK			
Výškový systém : BpV			
± 0,000 = 236,600			
PROJEKTSTUDIO EUCZ, s.r.o. - nositel veškerých majetkových autorských práv. Obsah tohoto dokumentu, vyobrazení a návrhy řešení na něm zobrazená (dále jen "autorské dílo") jsou majetkem: PROJEKTSTUDIO EUCZ, s.r.o. Předmětné autorské dílo ani jeho části nesmí být žádným způsobem v rozporu s ustanoveními autorského zákona a bez udělení licence ze strany nositele majetkových autorských práv či v rozporu s podmínkami takové licence užito ani poskytnuto třetí osobě.			GENERÁLNÍ PROJEKTANT (ZHOTOVITEL)
ZODPOVĚDNÝ PROJEKTANT	MANAŽER PROJEKTU ING.ARCH. DAVID KOTEK	PROJEKTANT ING. JAN POKORNÝ	<b>PROJEKTSTUDIO®</b> <b>PROJEKTSTUDIO EUCZ, s.r.o.</b> Opavská 6230/29A, 708 00 Ostrava tel./fax: 596 911 126 e-mail: info@projektstudio.cz IČ: 27787443  www.PROJEKTSTUDIO.cz
	HLAVNÍ INŽENÝR PROJEKTU ING. JAN POKORNÝ	VYPRACOVAL ING. PETRA PACIORKOVÁ	
	ZODPOVĚDNÝ PROJEKTANT ING. PAVEL NITRA	KONTROLOVAL ING. JAN POKORNÝ	
STAVEBNÍK (OBJEDNATEL) SMO - Městský obvod Ostrava-Jih, Horní 791/3, 700 30 Ostrava-Hrabůvka			ZPRACOVATEL ČÁSTI PD
MÍSTO STAVBY ul. Horní, 700 30 Ostrava - Hrabůvka; p.č. 311/33, 304/2, a další, k.ú. 714585 Hrabůvka			DATUM 03/2018
NÁZEV STAVBY (DÍLO) <b>NÁMĚSTÍ OVA - JIH, VEŘEJNÝ PROSTOR OSTRAVA - HRABŮVKA</b>			ZAKÁZKA č. PS 17 108
STAVEBNÍ OBJEKT (SO) <b>SO 02 - ZPEVNĚNÉ PLOCHY</b>			FORMÁT 2 x A4
ČÁST DOKUMENTACE <b>D.1.1 - ARCHITEKTONICKO STAVEBNÍ ČÁST</b>			STUPEŇ PD <b>DPS</b>
DOKUMENT <b>KLADĚČSKÝ VÝKRES PREFA SCHODIŠTĚ</b>			PARÉ
			MÉRITKO <b>1 : 50</b>
			ČÍSLO DOKUMENTU <b>SO 02 -106</b>