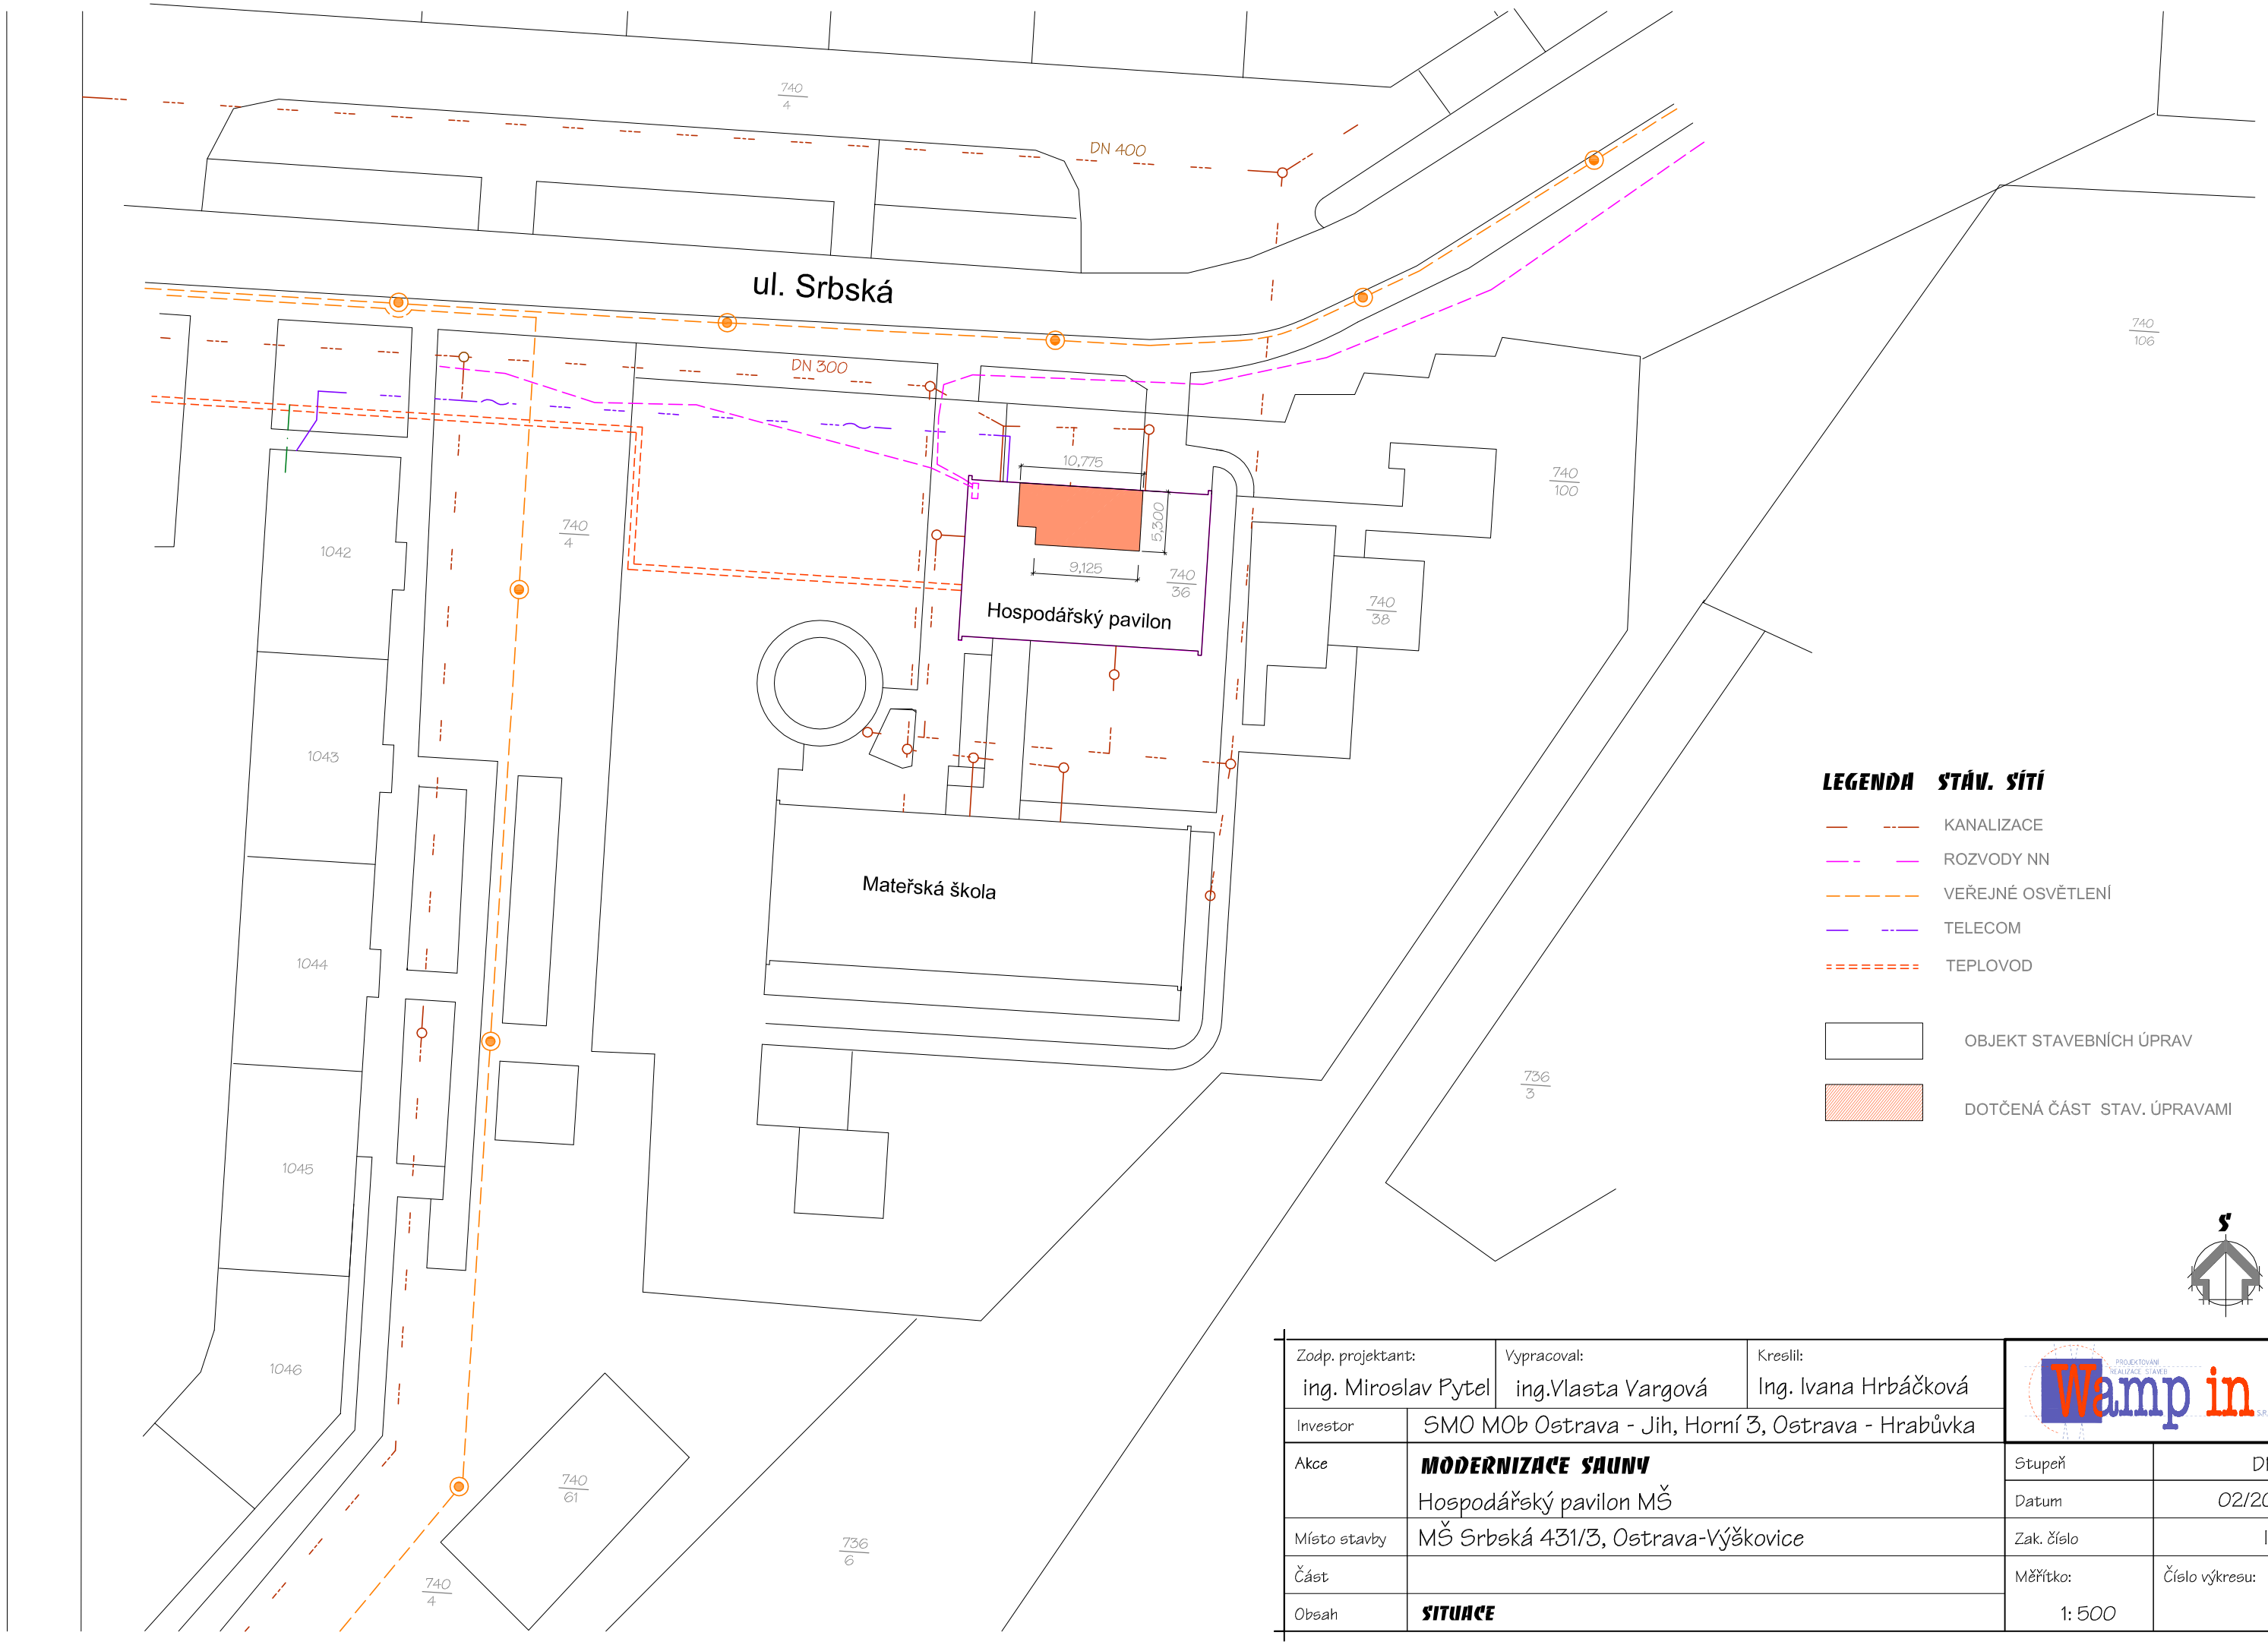

Zodp. projektant: ing. Miroslav Pytel	Vypracoval: ing.Vlasta Vargová	Kreslil: Ing. Ivana Hrbáčková	Wamp in
Investor	SMO MOb Ostrava - Jih, Horní 3, Ostrava - Hrabůvka		
Akce	**MODERNIZACE SAUNY** Hospodářský pavilon MŠ	Stupeň	DPS
		Datum	02/2017
Místo stavby	MŠ Srbská 431/3, Ostrava-Výškovice	Zak. číslo	I/17
Část		Měřítko: 1: 500	Číslo výkresu: C.
Obsah	**SITUACE**		