


POZN. 1

SLOUPKY OPLOČENÍ BUDOU UKOTVENY VE STÁVAJÍCÍCH OTVORECH, PO PŮVODNÍM ZALOŽENÍ STÁVAJÍCÍCH SLOUPKŮ

POZN. 1

SLOUPKY OPLOČENÍ BUDOU UKOTVENY VE STÁVAJÍCÍCH OTVORECH, PO PŮVODNÍM ZALOŽENÍ STÁVAJÍCÍCH SLOUPKŮ

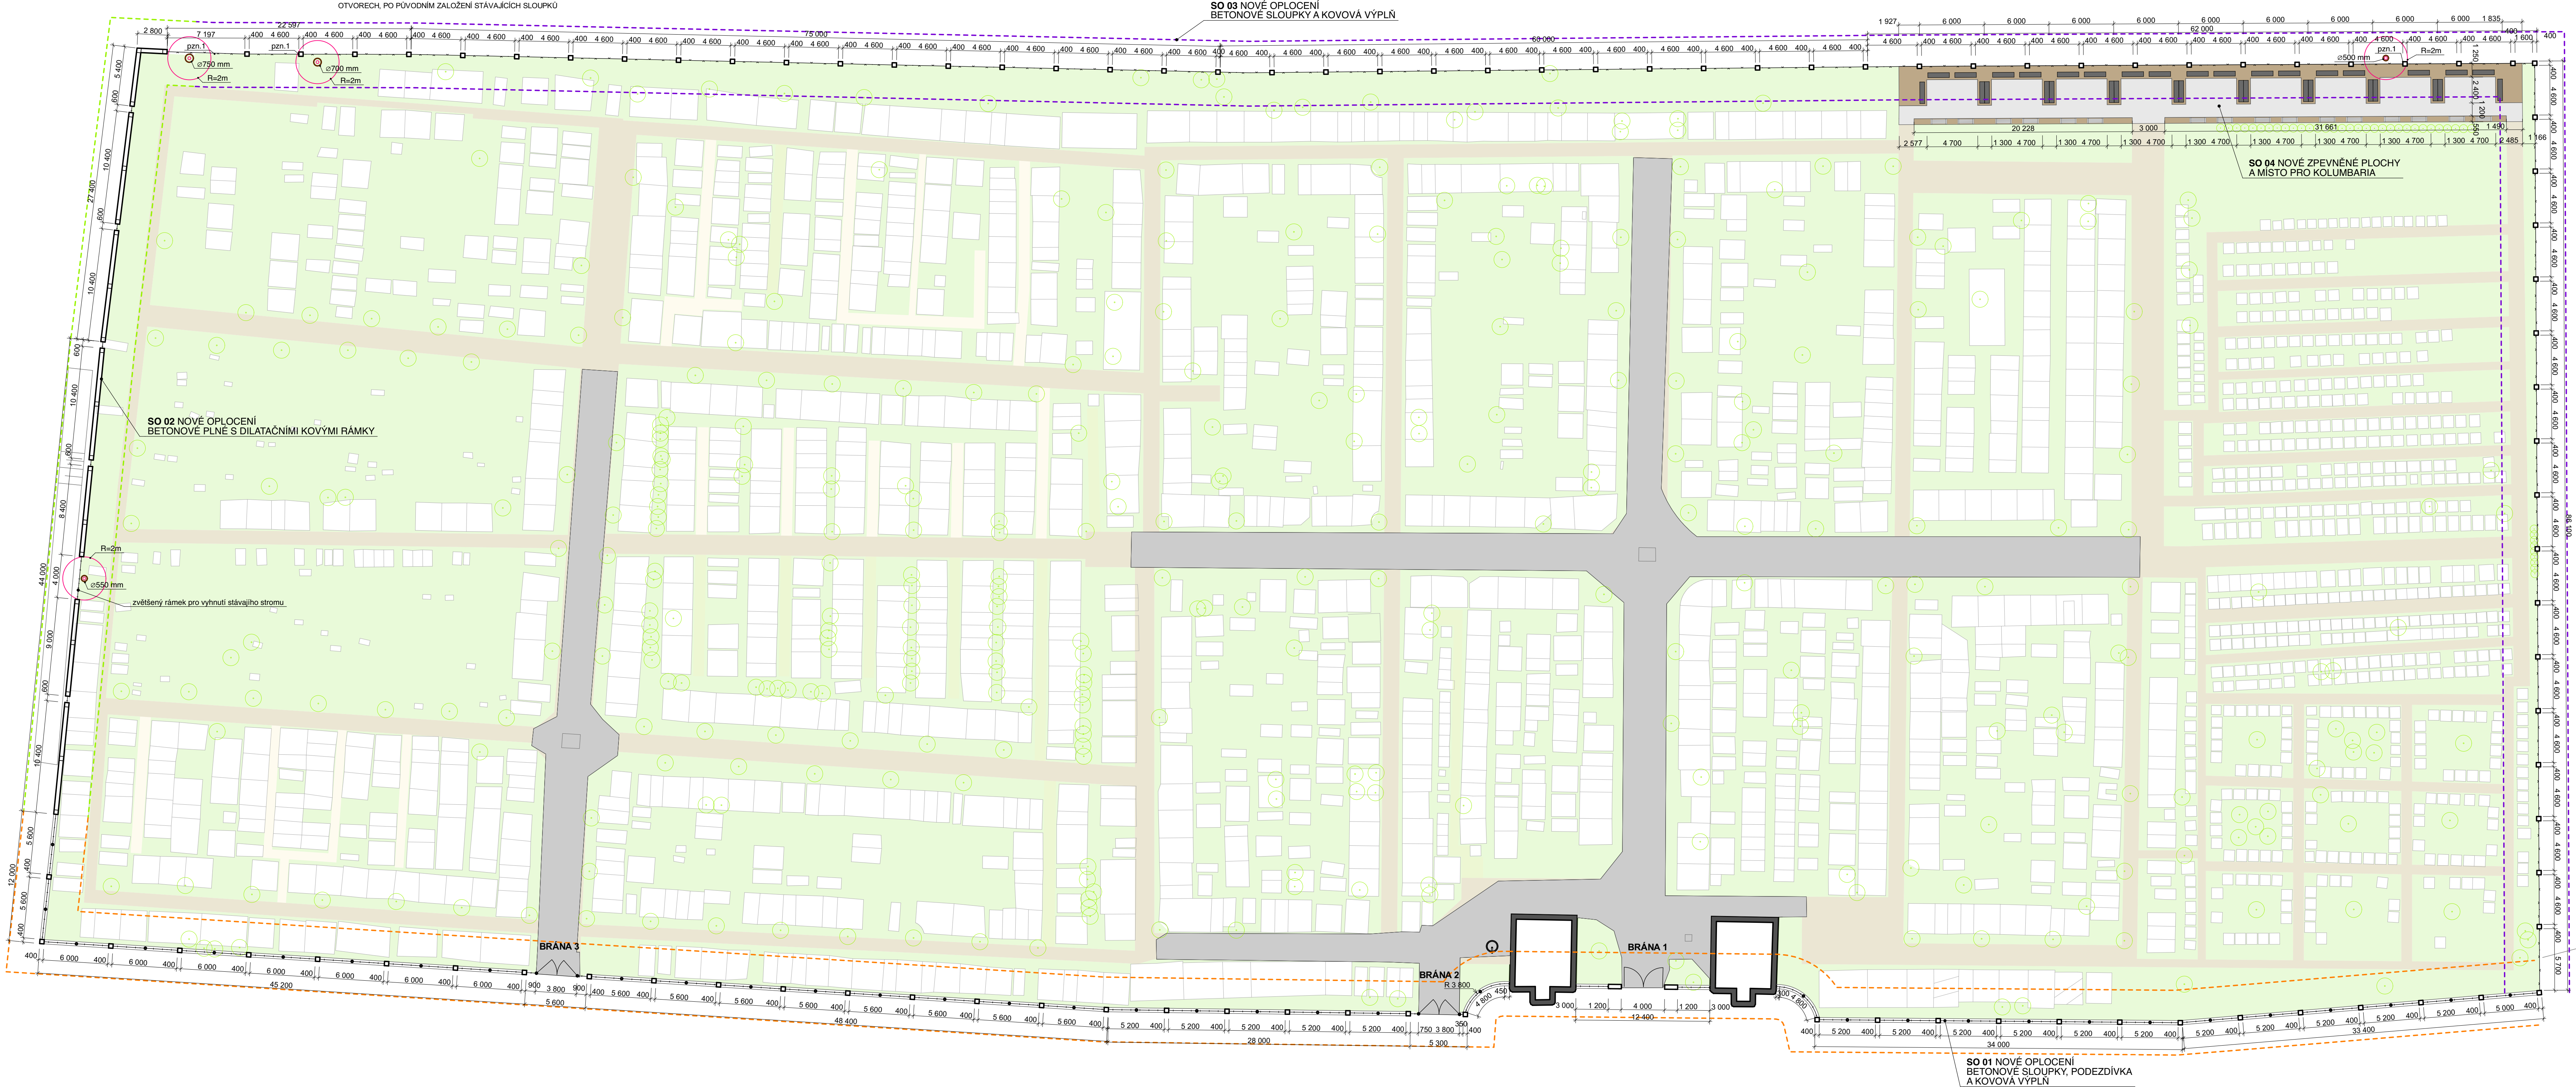

LEGENDA

STÁVAJÍCÍ OBJEKTY

- STÁVAJÍCÍ KAPLE
- STÁVAJÍCÍ ZPEVNĚNÉ PLOCHY - ASFALT
- OSTATNÍ STÁVAJÍCÍ PLOCHY
- OSTATNÍ PLOCHY - TRAVNATÉ APOD.
- OSTATNÍ PLOCHY - HROBY
- STÁVAJÍCÍ ZELEN

NAVRHOVANÉ OBJEKTY

- SO 01 - OPLOČENÍ SZ - SLOUPKY A PODEZDÍVKA 186,25 m²
- SO 02 - OPLOČENÍ SV - PLŇÁ ZEĎ 76,8 m²
- SO 03 - OPLOČENÍ JV, JZ - SLOUPKY A VÝPLŇ 303,1 m²
- SO 04 DROBNÉ KAMENIVO - KAČÍREK - 139 m²
- SO 04 NOVÉ ZPEVNĚNÉ PLOCHY - ZÁMKOVÁ DLAŽBA - 174 m²
- SO 04 KOLUMBÁRIA 36 ks
- SO 04 LAVIČKY 16 ks

| | | |
|-------------------|---|-------------------------------|
| HLAVNÍ PROJEKTANT | VYPRACOVAL | AUTORIZOVAL |
| Lubomír Kuřidém | Ing. Jiří Valenta | Lubomír Kuřidém ČKAIT 1100841 |
| INVESTOR | Statutární město Ostrava, Městský obvod Ostrava - Jih, Horní 3, 700 30, Ostrava - Hrabůvka | |
| AKCE | Rekonstrukce hřbitova ulice U Studia, 700 30 Ostrava-Zábřeh p.č. 708/3, 4503 a 701/3 k.ú. Zábřeh nad Odrou | |
| NÁZEV | SITUAČNÍ VÝKRES - NOVÝ STAV | |

| | |
|---|-------------|
| KUŘIDÉM PROJEKT PROJEKTOVÁNÍ STAVĚB KUŘIDÉM PROJEKT s.r.o., Lipová 982, 747 54 Město Vítkovice IČO: 2501060405, DIČ: CZ2501060405, IČO: 2501060405, IČO: 2501060405 | |
| FORMÁT | A1 - 980 |
| DATUM | 13.02.17 |
| STUPEŇ | DSP |
| Č. ZAKÁZKY | 20160405 |
| MĚŘÍTKO | ČÍSLO VÝKR. |
| 1:250 | C.4 |