


KOORDINAČNÍ SITUACE  
M 1:500

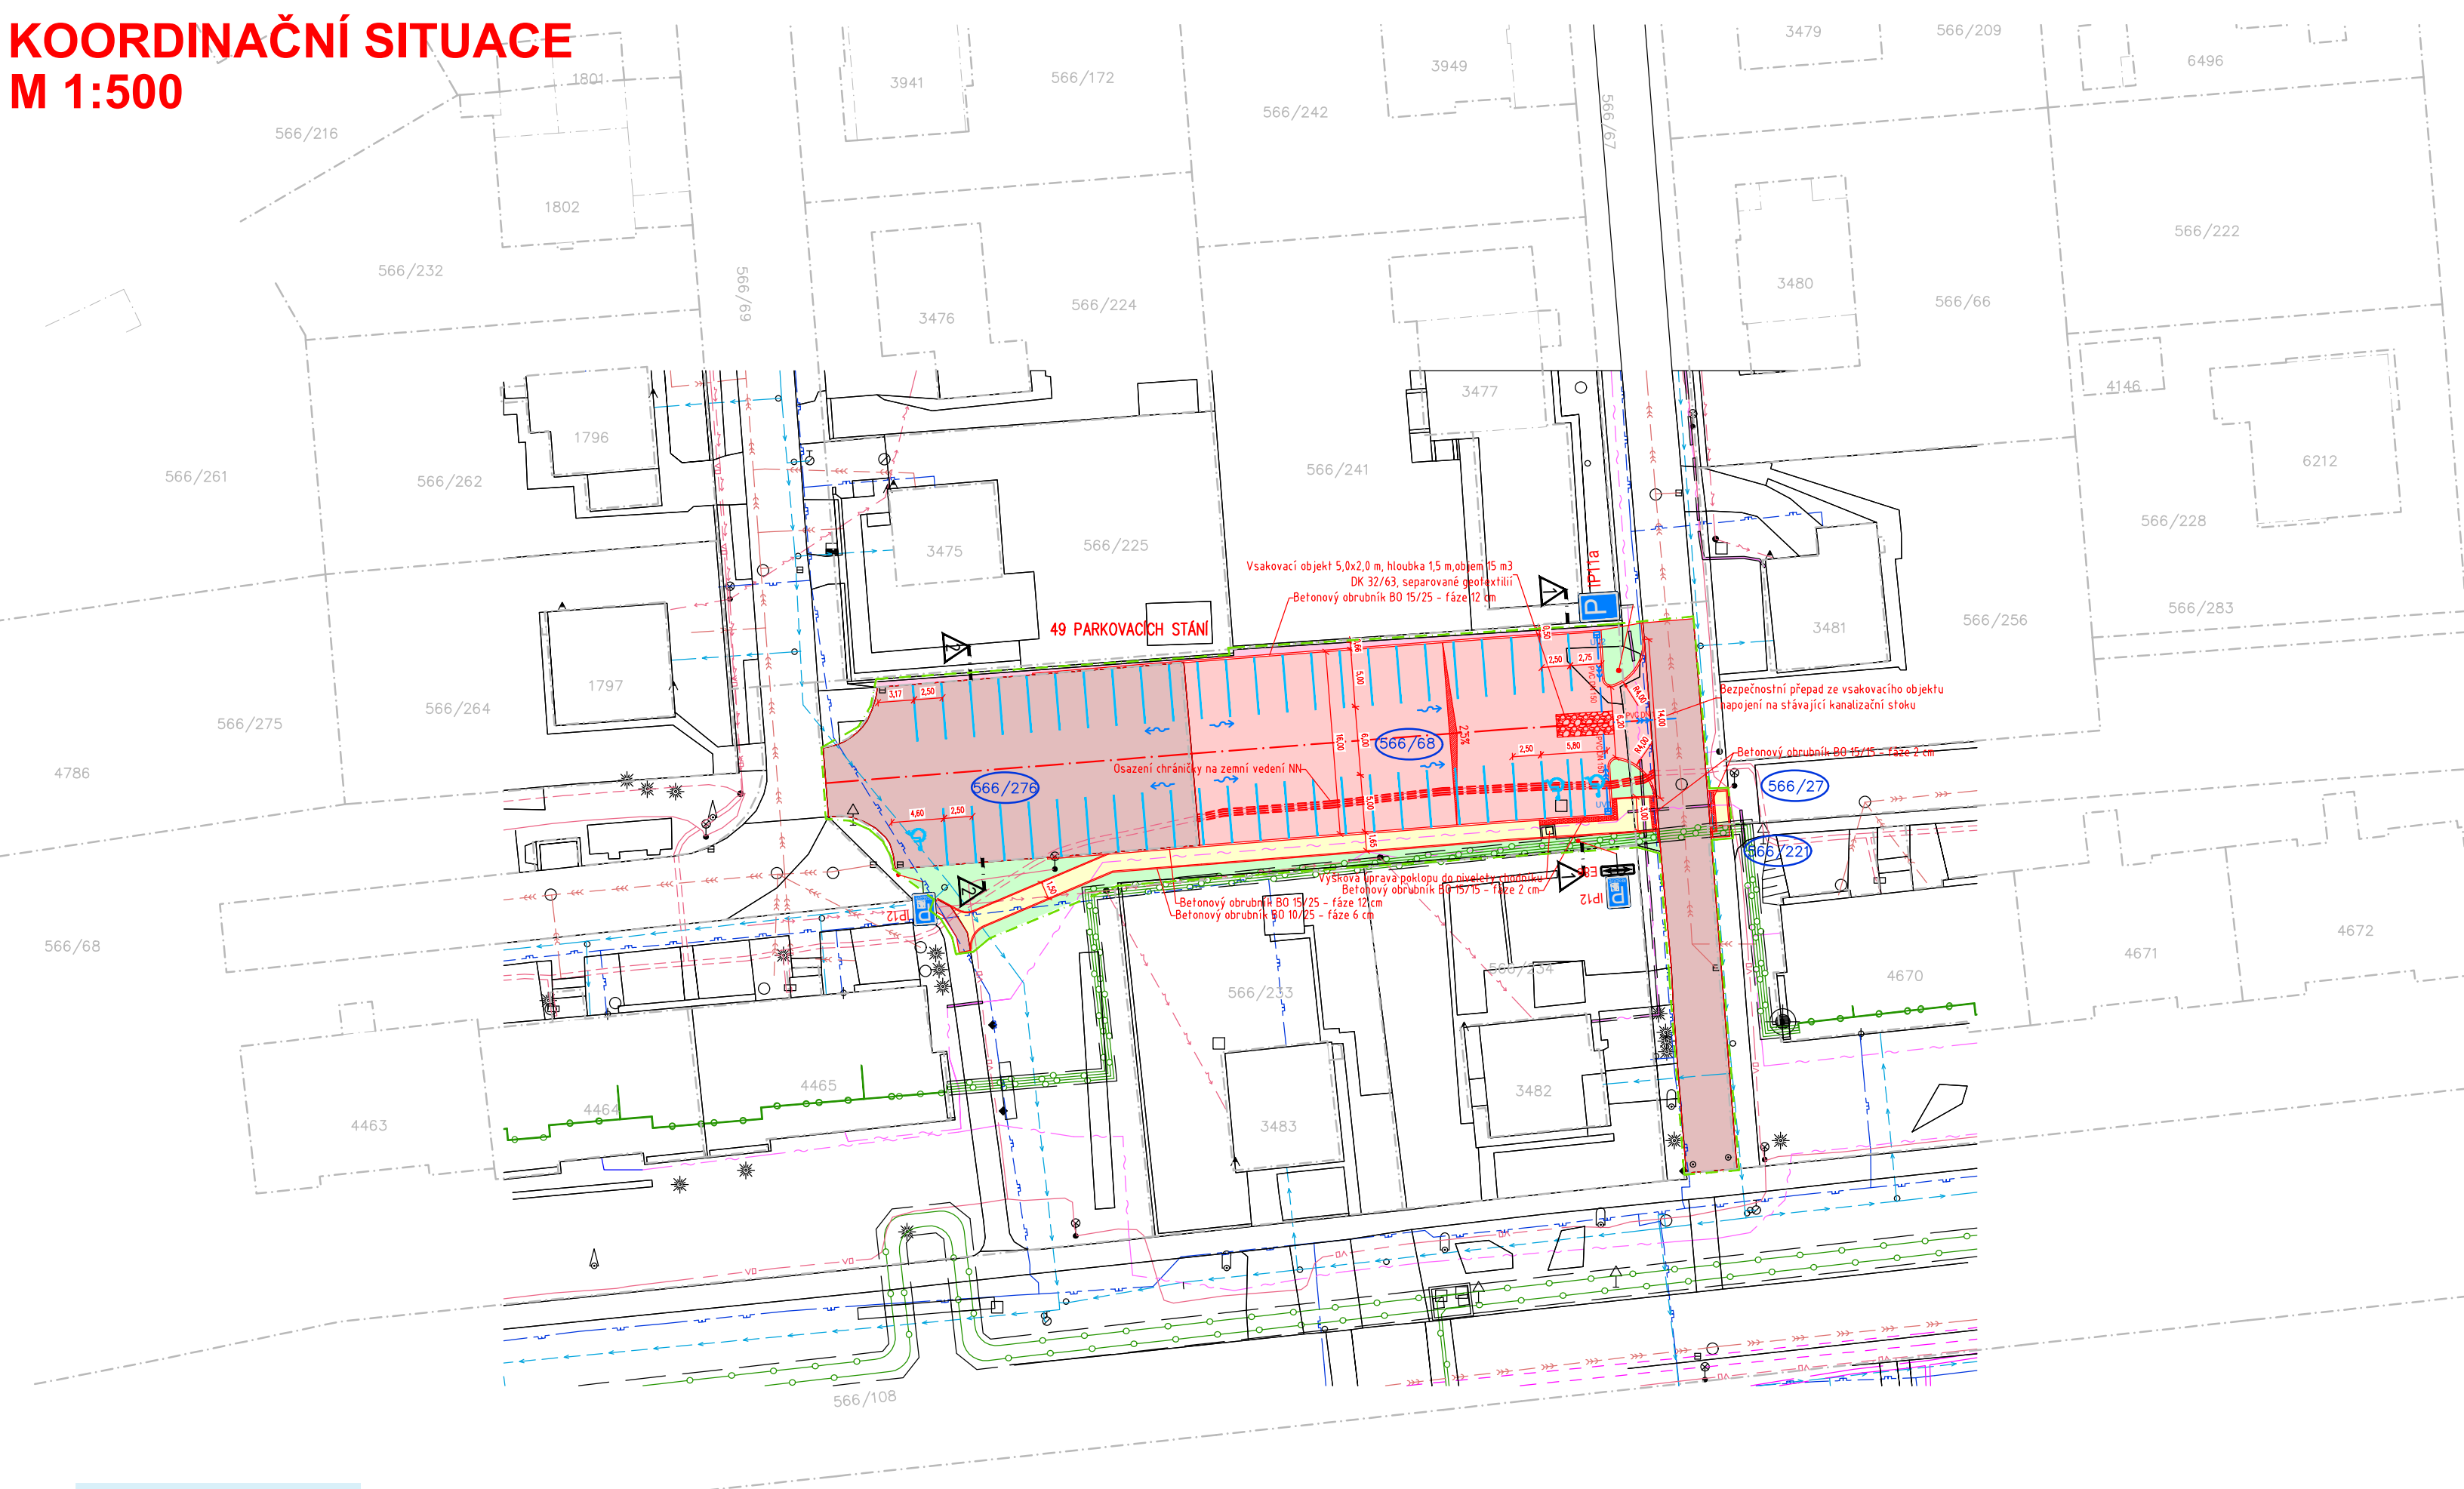

LEGENDA INŽENÝRSKÝCH SÍTÍ:

- stav

návrh
- KANALIZACE

VODOVOD

PLYNOVOD

DISTRIB. ROZVOD NN-VZDUŠNÝ

DISTRIB. ROZVOD NN-ZEMNÍ

DISTRIB. ROZVOD VN-VZDUŠNÝ

DISTRIB. ROZVOD VN-VZDUŠNÝ

ROZVOD VO-ZEMNÍ

SDĚLOVACÍ KABELY

TEPLOVODY

HRANICE PARCEL-DLE KN

OBVOD STAVENIŠTĚ
- LEGENDA OBJEKTŮ:
- stav

návrh

1

RODINNÉ DOMY

STROMY
- LEGENDA PLOCH:
- stav

návrh

PARKOVIŠTĚ – ŽIVČNÝ POVRCH

CHODNÍK – BETONOVÁ DLAŽBA 20x10 tl. 60 mm

KAČÍREK tl. 150 mm

KOMUNIKACE – PŘEFREZOVÁNÍ

ZATRAVNĚNÁ PLOCHA–dotčená staveb. pracemi

HMATOVÁ DLAŽBA

VSÁKOVACÍ OBJEKT – DK 32/63

BETONOVÝ OBRUBNÍK BO 15/25

BETONOVÝ OBRUBNÍK BO 10/25

BETONOVÝ OBRUBNÍK BO 15/15

SOUŘADNICOVÝ SYSTÉM: JTSK  
VÝŠKOVÝ SYSTÉM: Balt p.v.  
POLOHA STÁVAJÍCÍCH INŽENÝRSKÝCH SÍTÍ JE INFORMATIVNÍ

por. Bc. Lukáš Zajac

20.06.2023 08:00:22

Digitálně podepsal:

por. Bc. Lukáš Zajac

POLICIE ČESKÉ REPUBLIKY

VYPRACOVAL:	ZODP.PROJEKT.	KRESLIL:	VED.PROJEKCE	NELL PROJEKT s. r. o. Kvítková 3687 760 01 Zlín			
Ing. Aleš Trněný	Ing. Karel Kuchař	Ing. Aleš Trněný	Zuzana Kuchařová				
KRAJ: MORAVSKOSLEZSKÝ		KAT. Ú.: ZÁBŘEH NAD ODROU		FORMÁT	3x44		
STAVEBNÍK: STATUTÁRNÍ MĚSTO OSTRAVA				DATUM	4/2023		
AKCE: ROZŠÍŘENÍ PARKOVIŠTĚ NA UL. KOMAROVOVA V OSTRAVĚ - ZÁBŘEHU				STUPEŇ	DUSP, PDPS		
				ZAKÁZK. ČÍSLO			
OBSAH: KOORDINAČNÍ SITUACE				MĚŘÍTKO:	ČÍSLO VÝKRESU		
				1:500	C.3.		