


KOORDINAČNÍ SITUACE  
 M 1:500

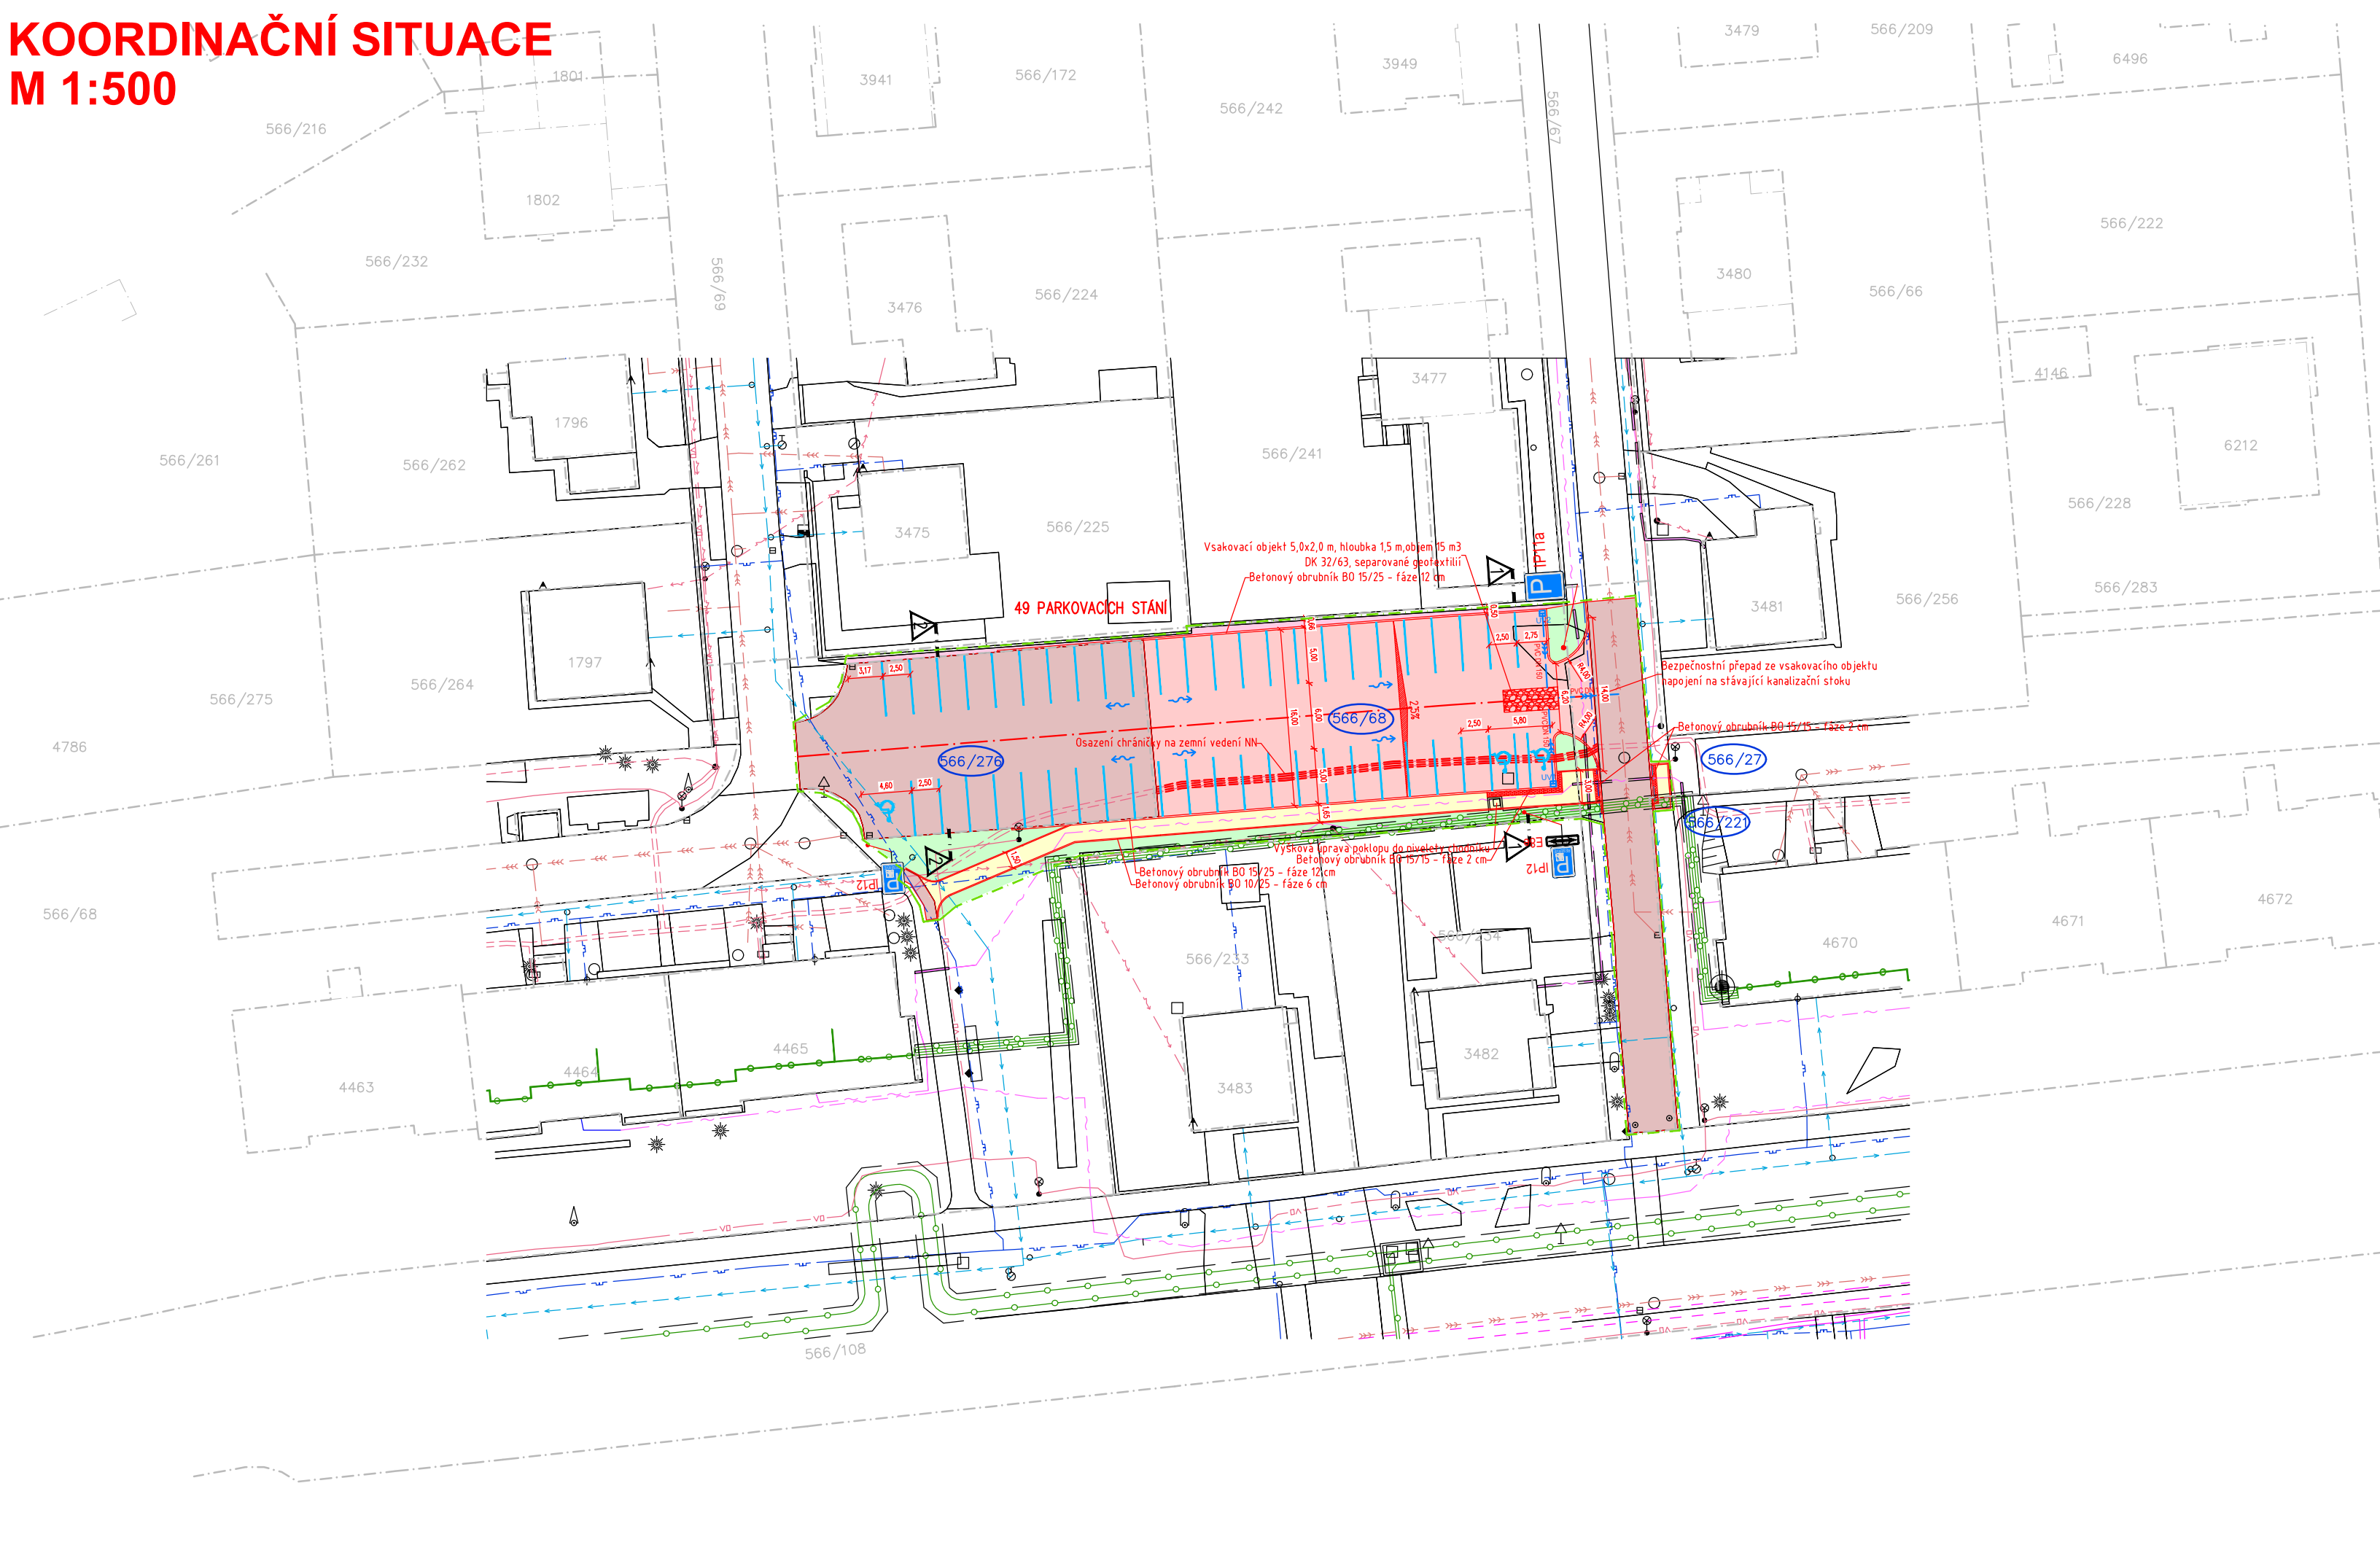

LEGENDA INŽENÝRSKÝCH SÍTÍ:

stav	návrh	
		KANALIZACE
		VODOVOD
		PLYNOVOD
		DISTRIB. ROZVOD NN-VZDUŠNÝ
		DISTRIB. ROZVOD NN-ZEMNÍ
		DISTRIB. ROZVOD VN-VZDUŠNÝ
		DISTRIB. ROZVOD VN-VZDUŠNÝ
		ROZVOD VO-ZEMNÍ
		SDĚLOVACÍ KABELY
		TEPLOVODY
		HRANICE PARCEL-DLE KN
		OBVOD STAVENIŠTĚ


LEGENDA OBJEKTŮ:

stav	návrh	
		RODINNÉ DOMY
		STROMY

LEGENDA PLOCH:

	PARKOVIŠTĚ – ŽIVČNÝ POVRCH
	CHODNÍK – BETONOVÁ DLAŽBA 20x10 tl. 60 mm
	KAČÍREK tl. 150 mm
	KOMUNIKACE – PŘEFREZOVÁNÍ
	ZATRAVNĚNÁ PLOCHA–dotčená staveb. pracemi
	HMATOVÁ DLAŽBA
	VSAKOVACÍ OBJEKT – DK 32/63
	BETONOVÝ OBRUBNÍK BO 15/25
	BETONOVÝ OBRUBNÍK BO 10/25
	BETONOVÝ OBRUBNÍK BO 15/15

SOUŘADNICOVÝ SYSTÉM: JTSK  
 VÝŠKOVÝ SYSTÉM: Balt p.v.  
 POLOHA STÁVAJÍCÍCH INŽENÝRSKÝCH SÍTÍ JE INFORMATIVNÍ

VYPRACOVAL:	ZODP.PROJEKT.	KRESLIL:	VED.PROJEKCE	NELL PROJEKT s. r. o. Kvítková 3687 760 01 Zlín		
Ing. Aleš Trněný	Ing. Karel Kuchař	Ing. Aleš Trněný	Zuzana Kuchařová			
KRAJ: MORAVSKOSLEZSKÝ		KAT. Ú.: ZÁBŘEH NAD ODROU		FORMÁT	3xA4	
STAVEBNÍK: STATUTÁRNÍ MĚSTO OSTRAVA				DATUM	4/2023	
AKCE: ROZŠÍŘENÍ PARKOVIŠTĚ NA UL. KOMAROVOVA V OSTRAVĚ - ZÁBŘEHU				STUPEŇ	DUSP, PDPS	
				ZAKÁZK. ČÍSLO		
OBSAH:				MĚŘÍTKO:	ČÍSLO VÝKRESU	
KOORDINAČNÍ SITUACE				1:500	C.3.	

