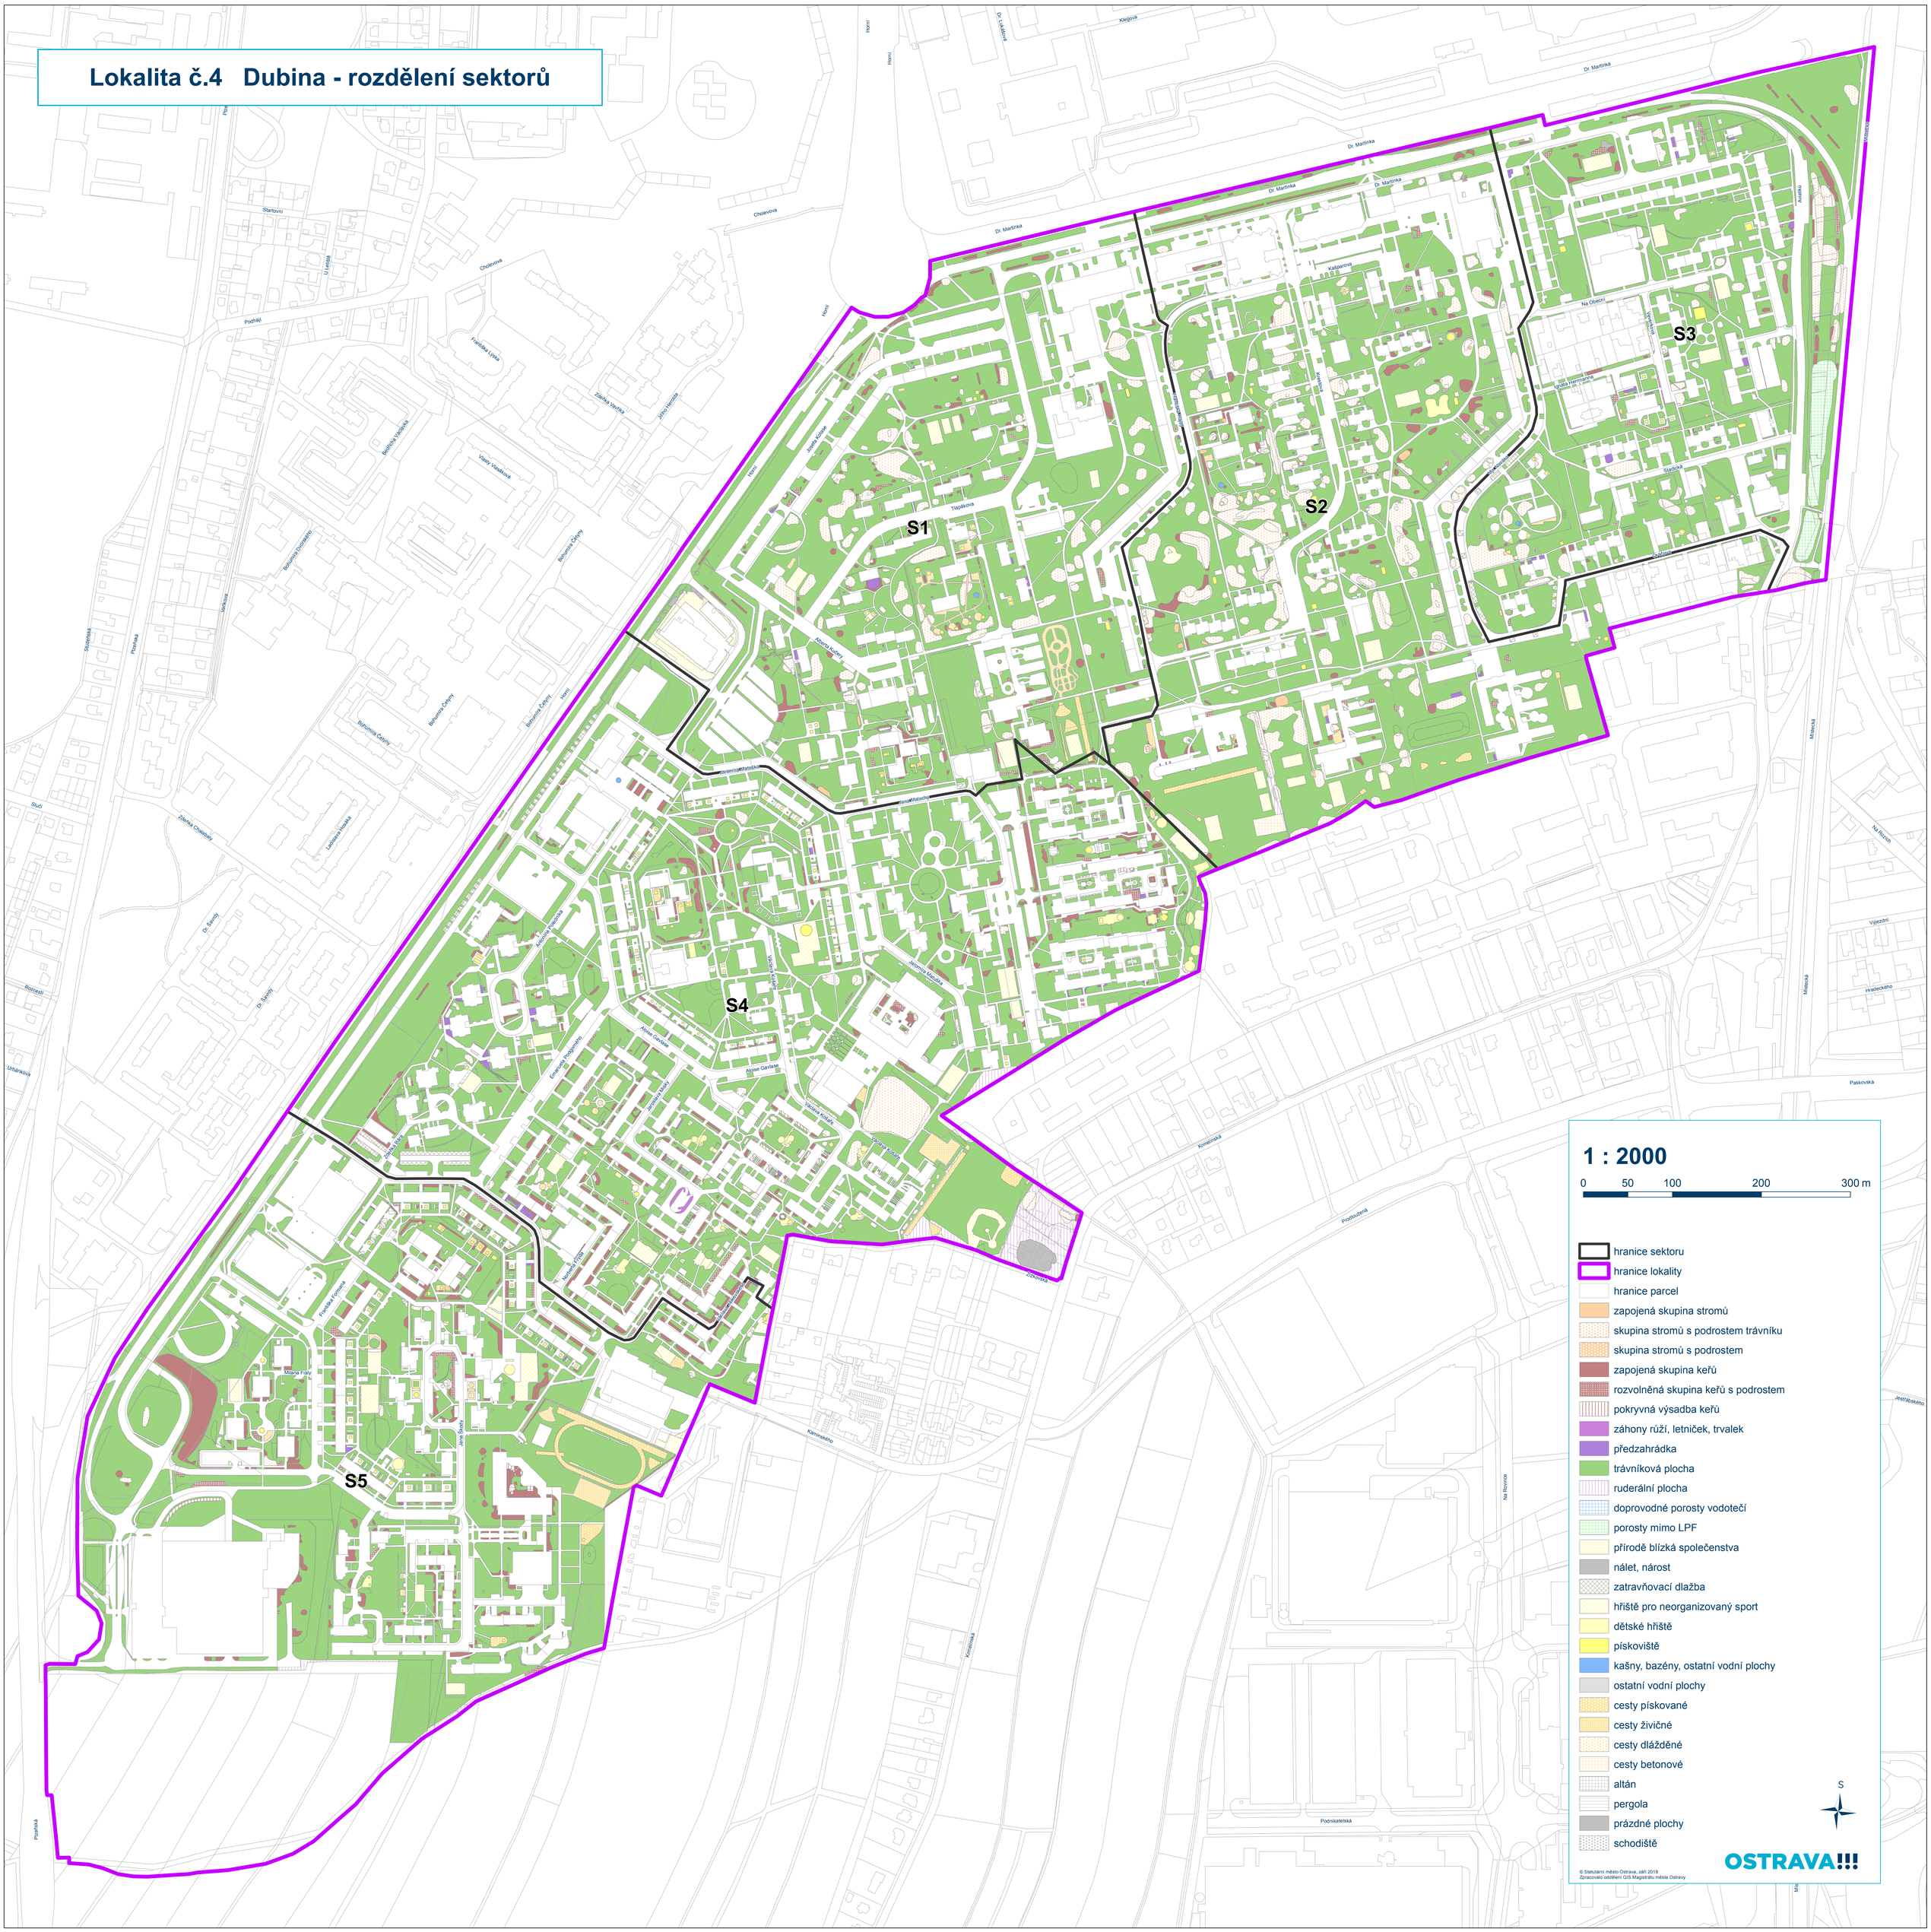Lokalita č.4 Dubina - rozdělení sektorů