



DILATOVAT OD SO 06 - 20mm

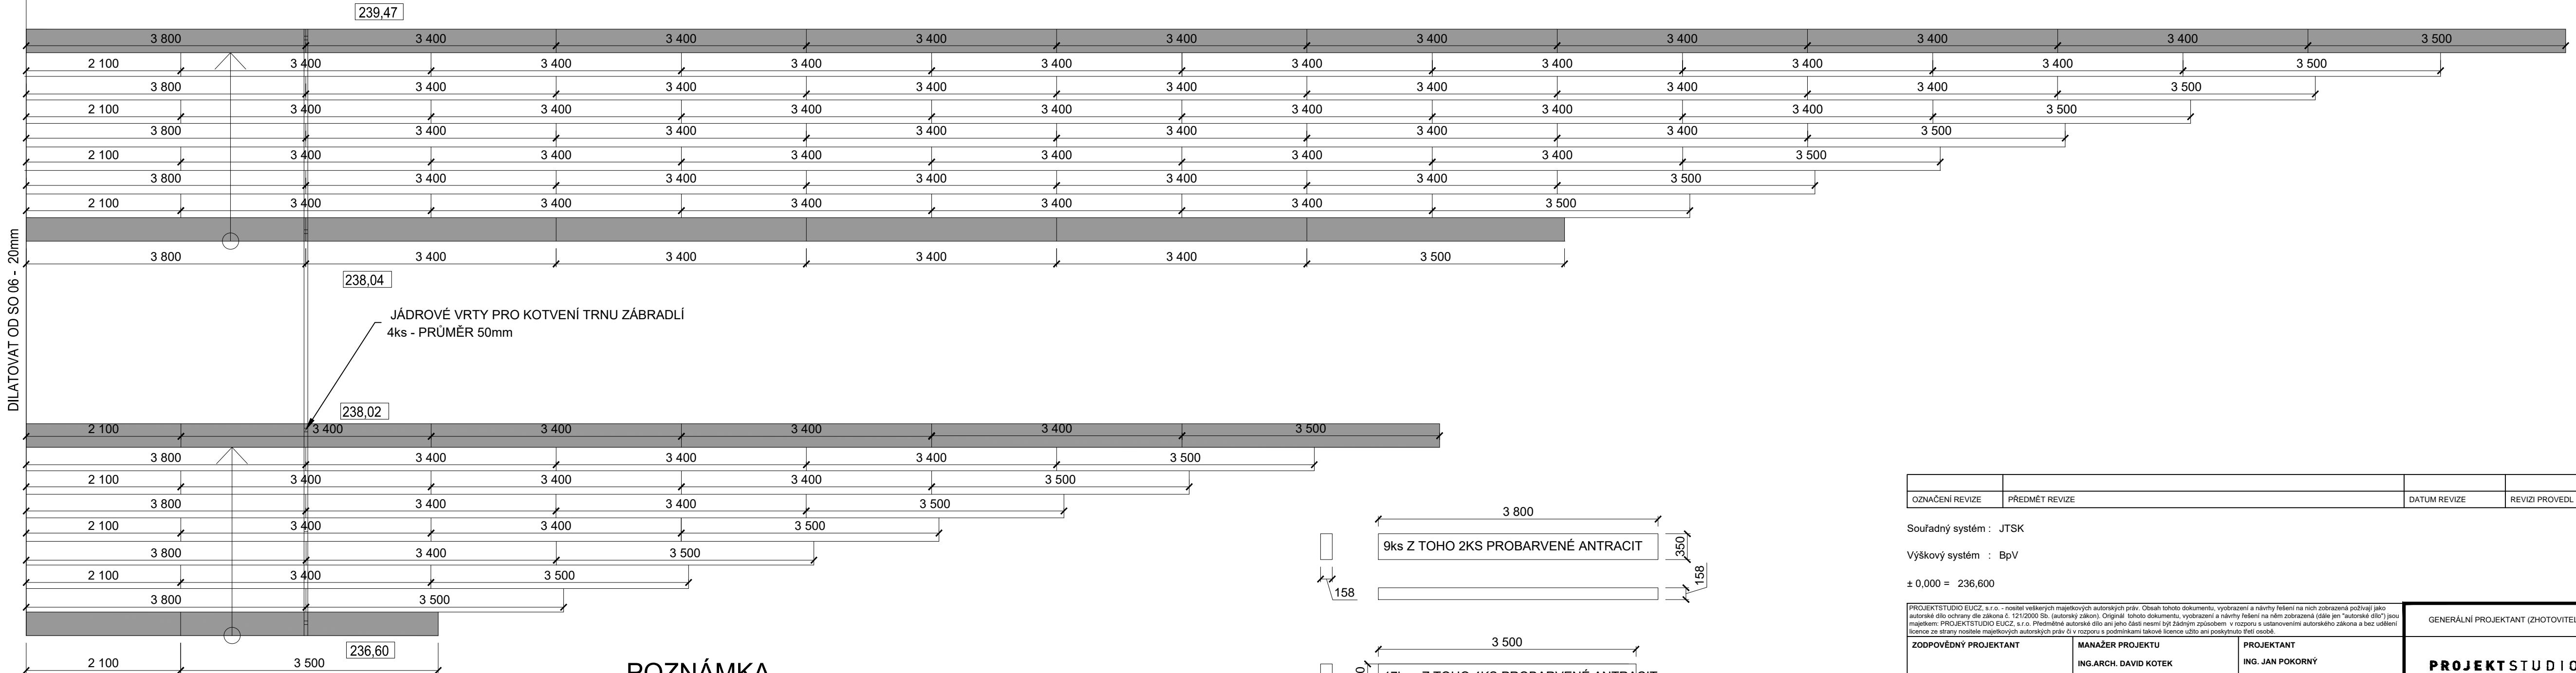

JÁDROVÉ VRTY PRO KOTVENÍ TRNU ZÁBRADLÍ  
4ks - PRŮMĚR 50mm

## POZNÁMKA

- HRANY PREFABRIKÁTU ZKOSIT
- SPÁRY MEZI PREFABRIKÁTY VYPLNIT
- DO DANYCH STUPŇŮ VYVRTAT OTVOR PRO KOTVENÍ ZÁBRADLÍ, SPÁRU MEZI ZÁBRADLÍM A STUPNĚM VYTMELOT BITUMENEM
- DO SPÁR MEZI PREFABRIKOVANÉ STUPNĚ SCHODIŠTĚ BUDE VLOŽENA TĚSNÍČÍ
- TMELAŘSKÁ ŠNŮRA (PRO VYMEZENÍ HLOUBKY SPÁRY A ZABRÁNĚNÍ PŘILNUTÍ TMELU NA JEJÍ DNO). SAMOTNOU SPÁRU PAK VYTMELOT POLYURETANOVÝM TMELEM. BUDE POUŽIT JEDNOSLOŽKOVÝ VYSOKOMODULOVÝ POLYURETANOVÝ TMELE S VYSOKÝM MODULEM PRUŽNOSTI, VELMI DOBRÁ PŘILNAVOST K BETONU, APLIKOVAT ZA SUCHA. UVAŽUJE SE S TLOUŠTKOU SPÁRY DO 5MM.
- PRVNÍ A POSLEDNÍ STUPNĚ TMELOT ČERNOU BARVOU, MEZILEHLÉ STUPNĚ TMELOT BETONOVÉ ŠEDÝM TMELEM.
- PŘI ZPRACOVÁNÍ DÍLENSKÉ DOKUMENTACE ZOHLEDNIT TL. SPÁRY MEZI PREFABRIKÁTY A UPRAVIT JEJICH DÉLKU

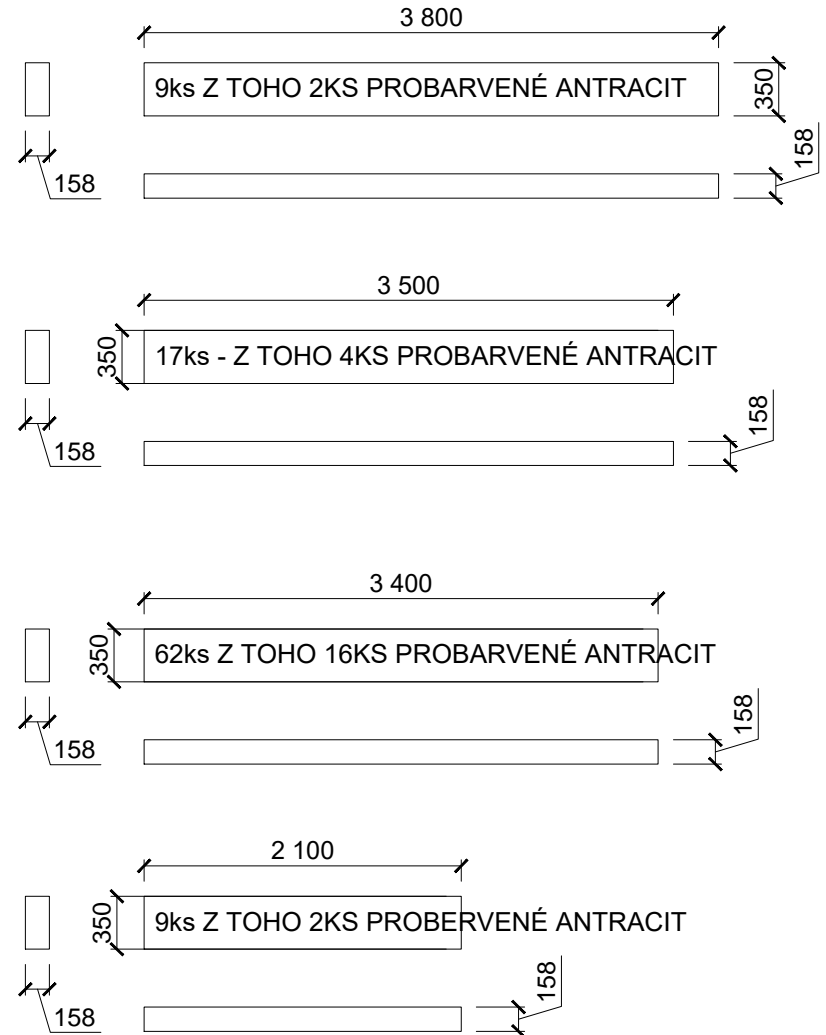

OZNAČENÍ REVIZE	PŘEDMĚT REVIZE	DATUM REVIZE	REVIZI PROVEDL
-----------------	----------------	--------------	----------------

Souřadný systém : JTSK

Výškový systém : BpV

± 0,000 = 236,600

PROJEKTSTUDIO EUCZ, s.r.o. - nositel veškerých majetkových autorských práv. Obsah tohoto dokumentu, vyobrazení a návrhy řešení na nich zobrazená požívají jako autorské dílo ochrany dle zákona č. 121/2000 Sb. (autorský zákon). Originál tohoto dokumentu, vyobrazení a návrhy řešení na něm zobrazená (dále jen "autorské dílo") jsou majetkem: PROJEKTSTUDIO EUCZ, s.r.o. Předmětné autorské dílo ani jeho části nesmí být žádným způsobem v rozporu s ustanoveními autorského zákona a bez udělení licence ze strany nositele majetkových autorských práv či v rozporu s podmínkami takové licence užito ani poskytnuto třetí osobě.			GENERÁLNÍ PROJEKTANT (ZHOTOVITEL)	
ZODPOVĚDNÝ PROJEKTANT	MANAŽER PROJEKTU ING.ARCH. DAVID KOTEK	PROJEKTANT ING. JAN POKORNÝ	<div>PROJEKTSTUDIO®</div> <div>PROJEKTSTUDIO EUCZ, s.r.o. Opavská 6230/29A, 708 00 Ostrava tel./fax: 596 911 126 e-mail: info@projektstudio.cz IČ: 27787443</div> <div>www.PROJEKTSTUDIO.cz</div>	
	HLAVNÍ INŽENÝR PROJEKTU ING. JAN POKORNÝ	VYPRACOVAL ING. PETRA PACIORKOVÁ		
	ZODPOVĚDNÝ PROJEKTANT ING. PAVEL NITRA	KONTROLOVAL ING. JAN POKORNÝ		
STAVEBNÍK (OBJEDNATEL) SMO - Městský obvod Ostrava-Jih, Horní 791/3, 700 30 Ostrava-Hrabůvka			ZPRACOVATEL ČÁSTI PD	
MÍSTO STAVBY ul. Horní, 700 30 Ostrava - Hrabůvka; p.č. 311/33, 304/2, a další, k.ú. 714585 Hrabůvka				
NÁZEV STAVBY (DÍLO) NÁMĚSTÍ OVA - JIH, VEŘEJNÝ PROSTOR OSTRAVA - HRABŮVKA			DATUM 03/2018	
STAVEBNÍ OBJEKT (SO) SO 02 - ZPEVNĚNÉ PLOCHY			ZAKÁZKA č. PS 17 108	
			FORMÁT 2 x A4	
ČÁST DOKUMENTACE D.1.1 - ARCHITEKTONICKO STAVEBNÍ ČÁST			STUPEŇ PD DPS	PARÉ
DOKUMENT KLADEČSKÝ VÝKRES PREFA SCHODIŠTĚ				
			ČÍSLO DOKUMENTU SO 02 -106	