


PŮDORYS 1.NP

1:100

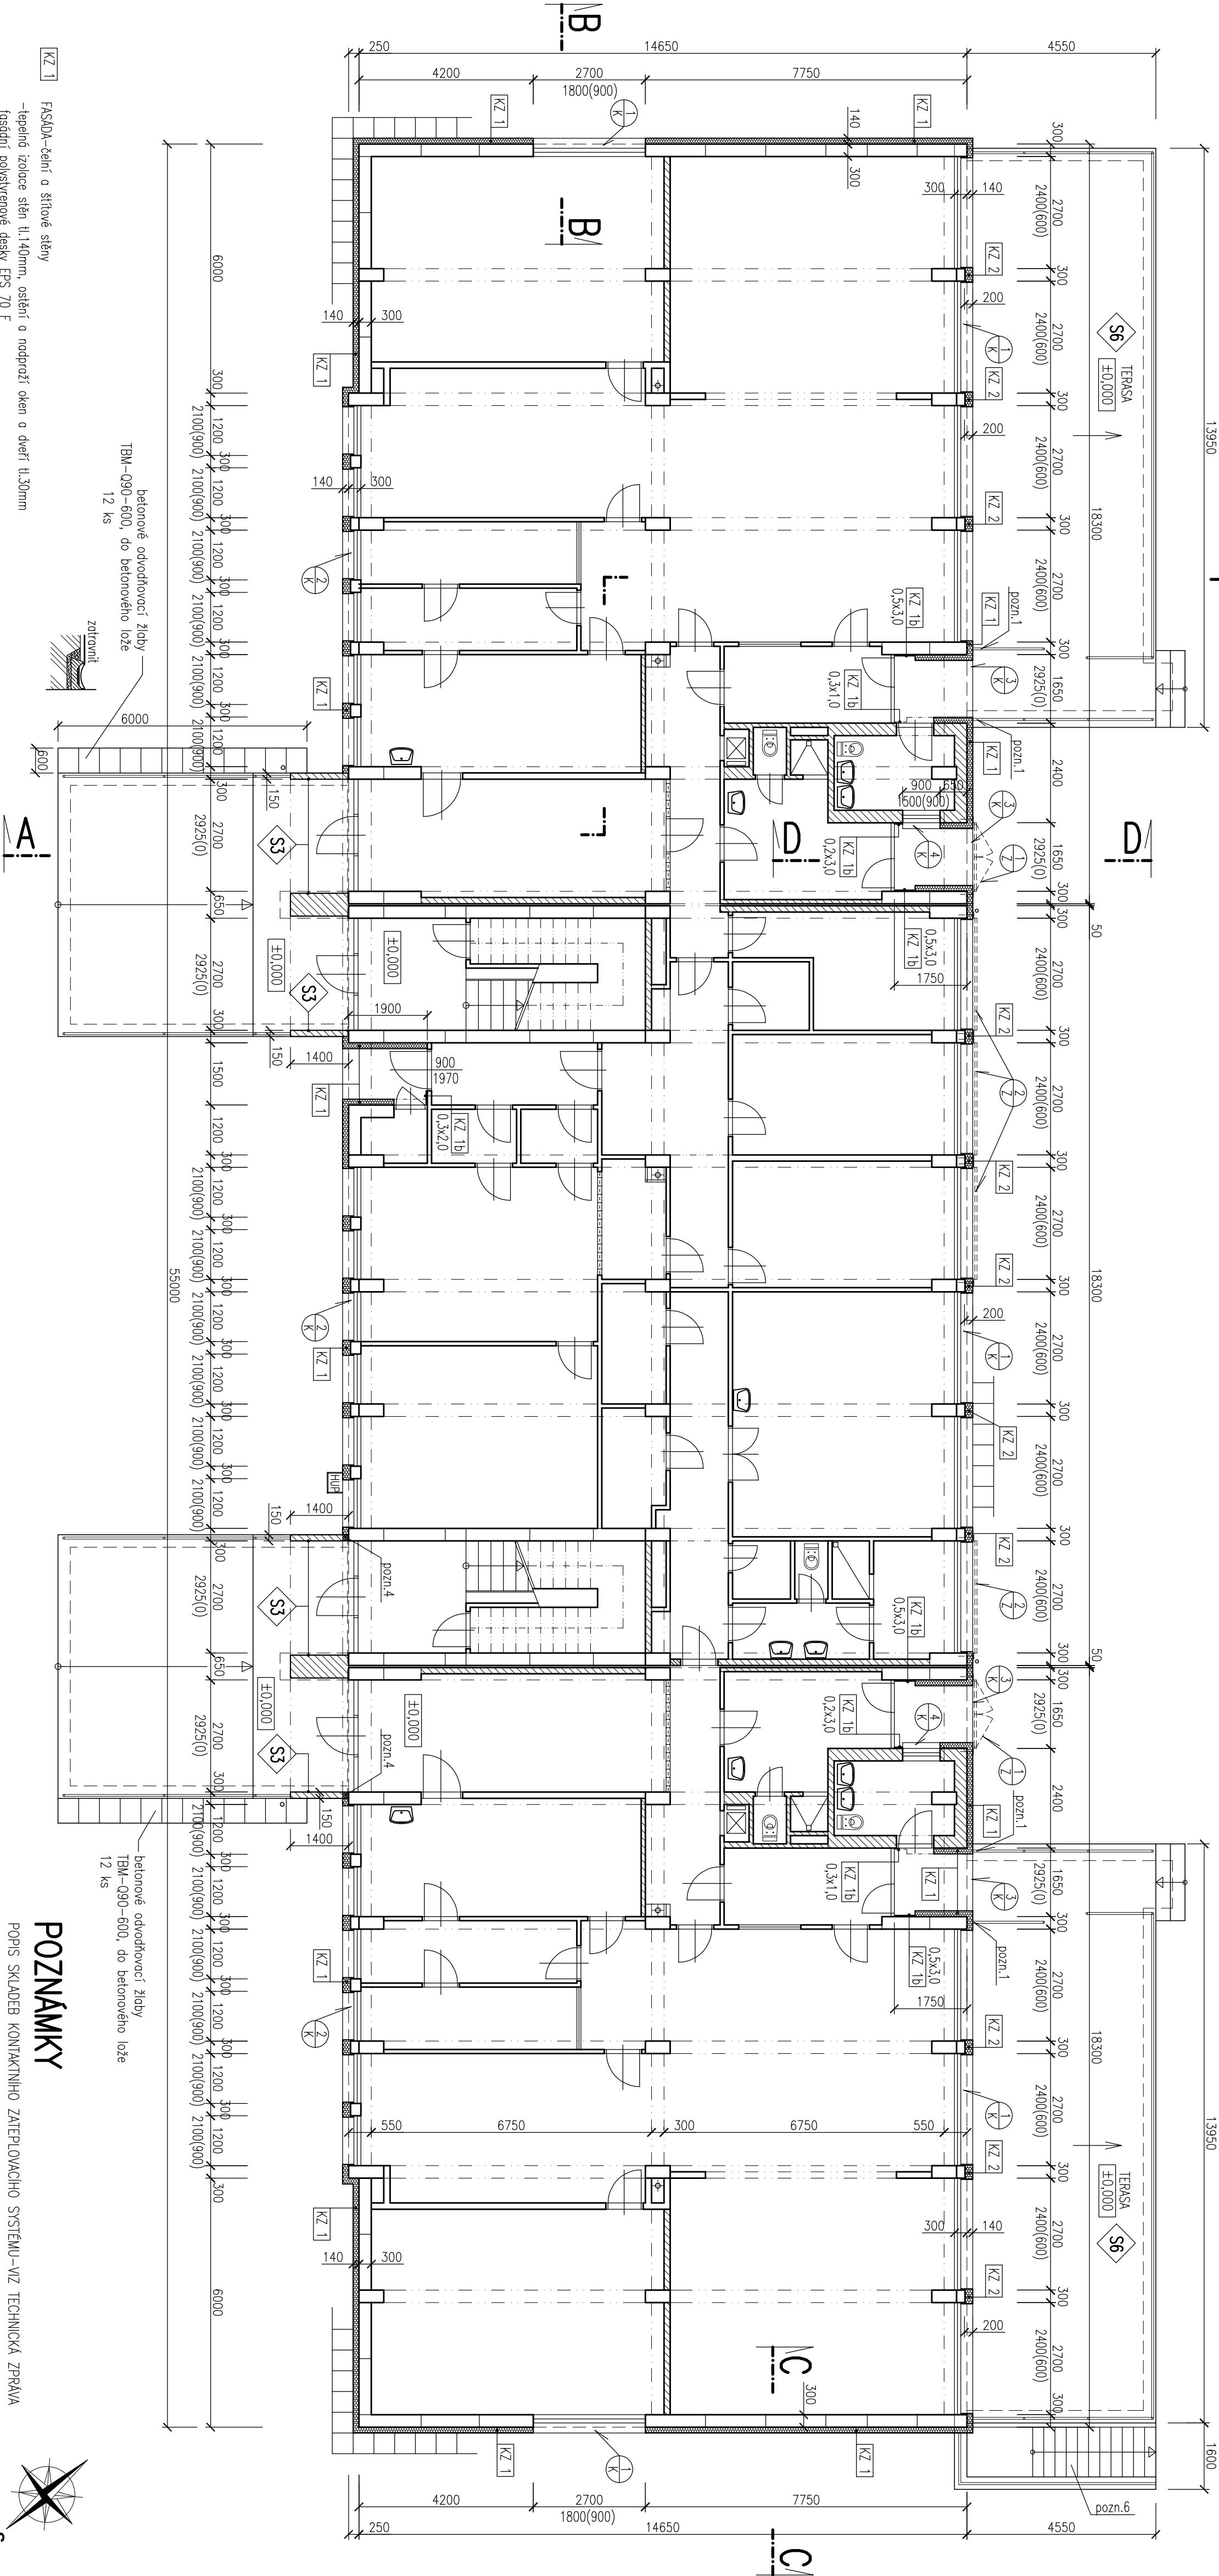

LEGENDA MATERIÁLU

- STÁLAJCI KONSTRUKCE
- NOVÉ KONIAKINI ZATEPLENÍ-ETICS
- DOZDIKA-- PÓROBETONOVÉ PŘÍČKOVKY--pozn.4
- ZPĚTNÝ ZÁSP VYTĚŽENOU ZEMLINOU, ZHUTNIT (ŠTERKODŮŤ FRAKCE 0–32mm, ZHUTNIT)
- STÁLAJCI TERÉN
- STÁLAJCI BETONOVÉ KONSTRUKCE

POZNÁMKY

POPIS SKLADBY KONIAKINIHO ZATEPLOVACÍHO SYSTÉMU--VIZ TECHNICKÁ ZPRÁVA



Změna		Popis změny		Datum		Provedl		Ověřil	
Svazek dok.		D1.1, D1.2		Stupeň dokumentace		DSP+DPS		Schválil	
Vytvořov		Ing. NEVOVA		Podpis		SVO MOB OSTRAVA-JIH			
Ověřil		Ing. ROBEINEK		Podpis		SVO MOB OSTRAVA-JIH			
Datum		08/2016		Stavba/Část stavby		Revitalizace MŠ VOUGROGRADSKÁ 2613/4			
Místní výřez/Doplňující název		OSTRAVA – ZÁBKŮH		Promítání		1:100			
		NOVÝ STAV		Číslo výřezu		16108–DOF–013		Razba	
		PŮDORYS 1.NP		Formát		A2/S44		List	
						1		Listo	
								1	