


PŮDORYS STŘECHY

1:100

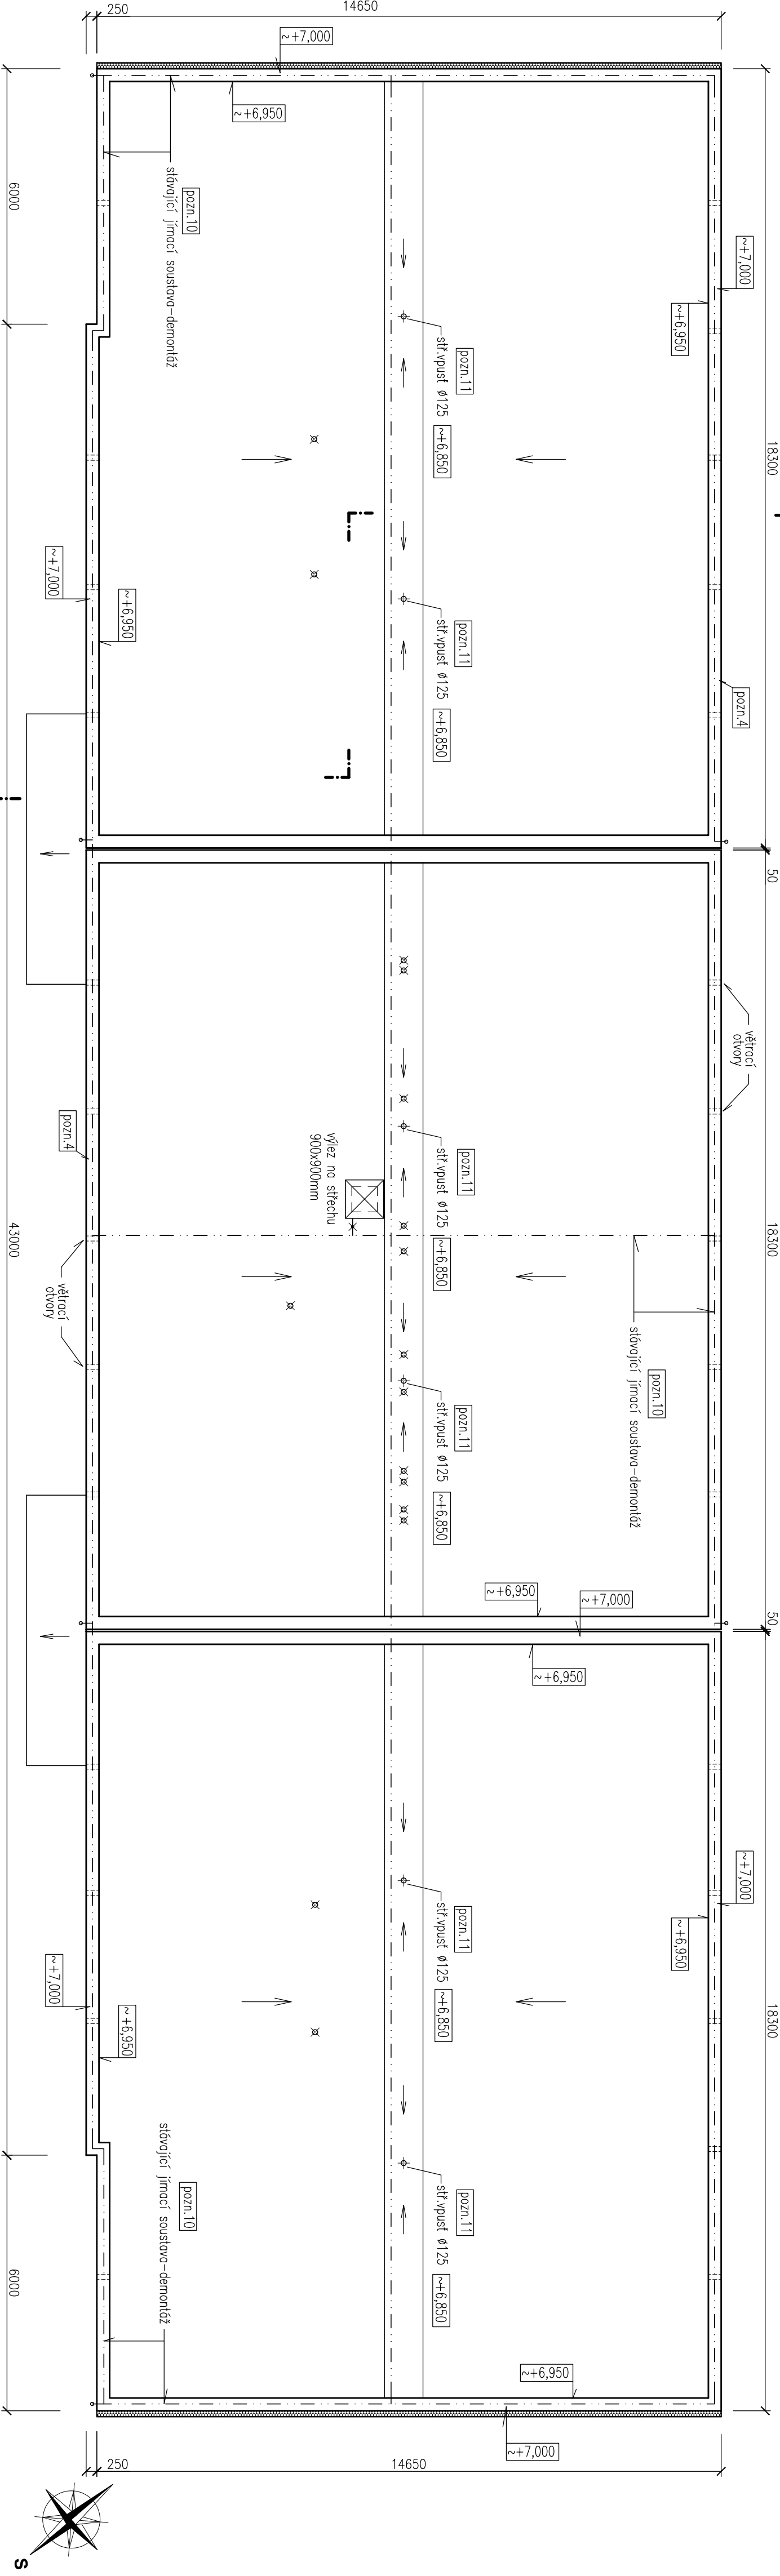

POZNÁMKY

- pozn.1 – demontáž venkovních parapetů oken
- pozn.2 – demontáž stávající dlažby lodžii
- demontáž oplechování hrany lodžie (okapníčky)
- pozn.3 – demontáž stávajících ocelových mříží rozm. 2,70x2,40m a 1,65x3,00m
- pozn.4 – demontáž oplechování atiky střechy
- pozn.5 – demontáž stávajícího zateplení štiřových stěn tl.cca 140mm
- pozn.6 – demontáž skřítky HUP 500x500x300mm
- pozn.7 – demontáž oplechování dilatační spáry
- pozn.8 – demontáž oplechování stříšky vstupu
- demontáž žlabů a svislých dešťových svodů

- pozn.9 – demontáž okapového chodníku

- pozn.10 – demontáž svislých svodůbleskosvodů včetně ochranných úhelníků

- demontáž rozvodů jímací soustavy na střeše

- pozn.11 – demontáž střešních dešťových vpustí DN125

- pozn.12 – demontáž mřížek ventilačních průvětrníků na fasádě

ostatní demontáže

- demontáž informačních tabulí, zvukového tabla
- odstranění nefunkčních elektro kabelů na fasádě

LEGENDA MATERIÁLU

STÁVAJÍCÍ KONSTRUKCE

STÁVAJÍCÍ ZATEPLENÍ ŠTIŘOVÝCH STĚN

SKLADBA STŘECHY

- HYDROIZOLACE – FOLIE PVC
- SEPARAČNÍ FOLIE
- CEMENTOVÝ POTĚR TL.20mm
- PLYNOSILIKÁTOVÉ DESKY TL.150mm
- STŘUSKOVÝ PÍSEK – TL.70–150mm
- ŽB STŘOPNÍ DESKY PZD – TL.150mm
- SKLADBA OBVOUOVÝCH STĚN
- BLOKOPANEL–STŘUSKOPANELMZOBETON TL.300mm

| |
|---|
| |
|---|