


PŮDORYS 1 NP - STÁVAJÍCÍ STAV / BOURACÍ

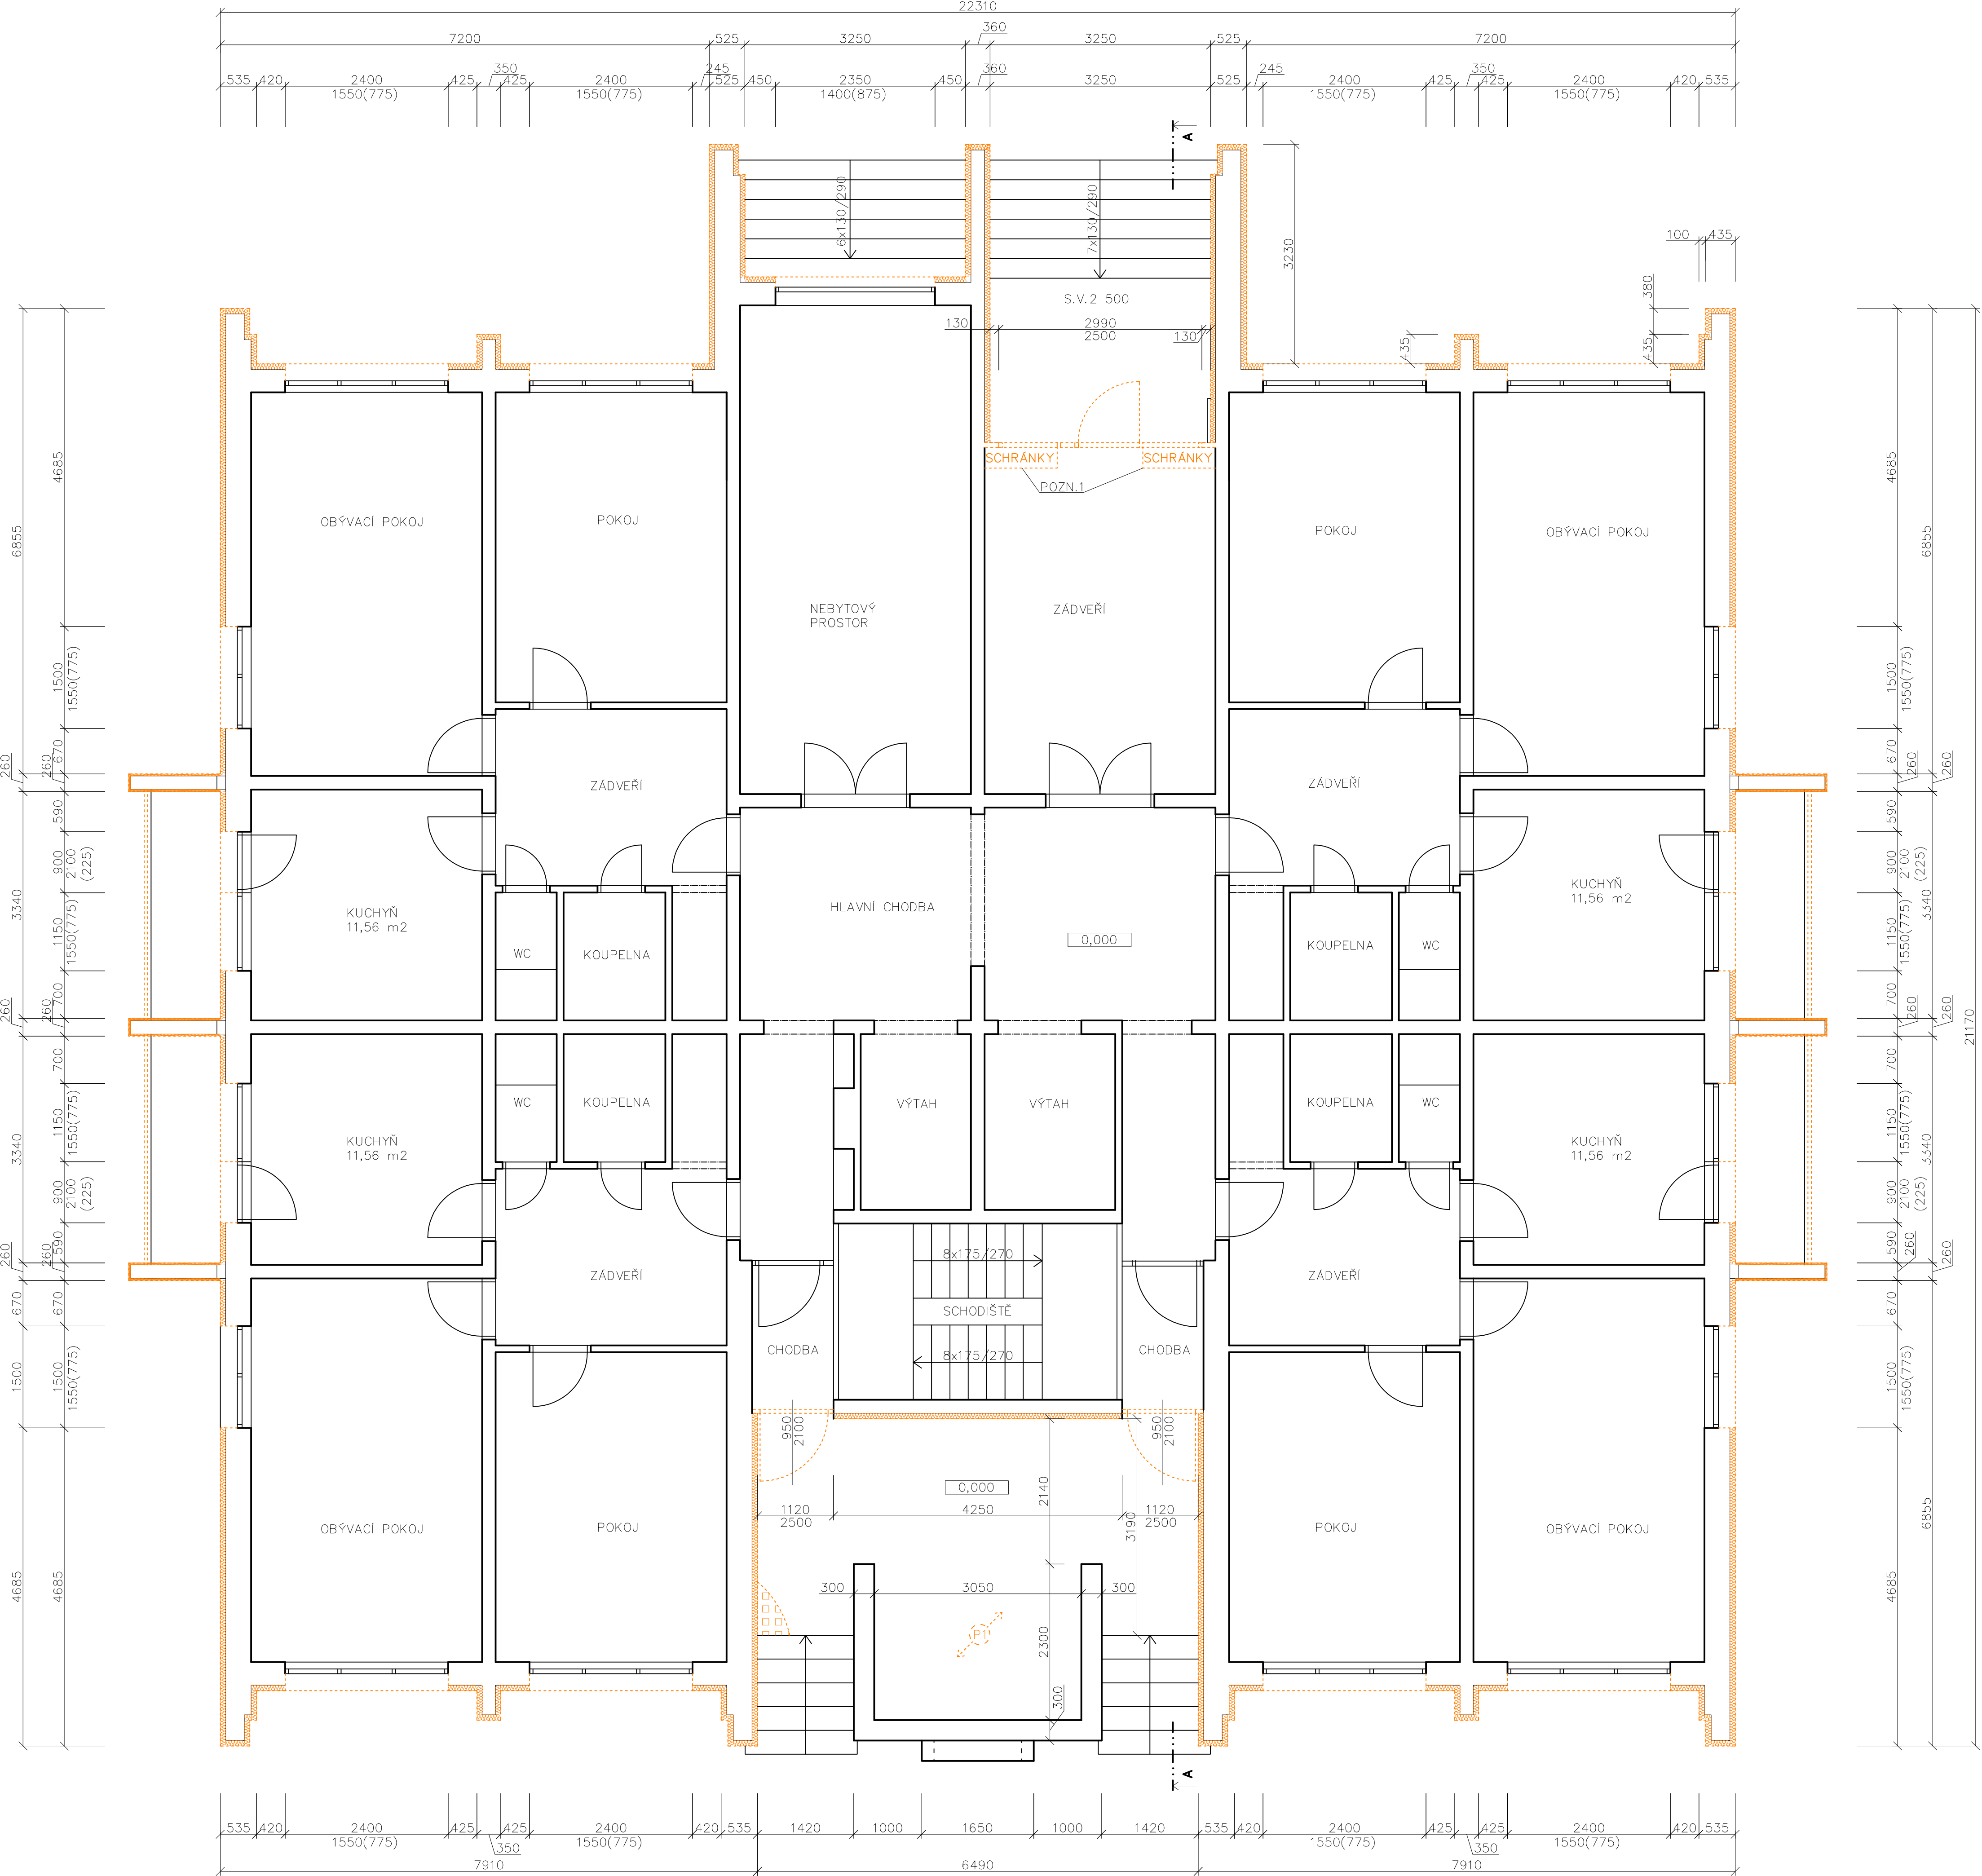

LEGENDA MATERIÁLŮ

- STÁVAJÍCÍ KCE - STRUSKOPEMZOBETONOVÉ PANELY tl. 375, 200 mm
- MEZIOKENNÍ PILÍŘKY tl. cca 340 mm
- OKAPOVÝ CHODNÍK, BETONOVÁ DLAŽBA
- ODSTRANĚNÍ
- BOURANÉ KONSTRUKCE, PRVKY
- ODSTRANĚNÁ TEPELNÍ IZOLACE - EPS, VČ. VŠECH VRSTEV

POZNÁMKA OBECNÁ:

VZHLEDEM K CELKOVÉ NEROVNOSTI, NEPRÁVÝCH ÚHLŮ, RŮZNÉ TL. IZOLACÍ
ODKLON OD SVISLICE, NEPRÁVIDELNOSTI SOKLOVÉ ČÁSTI, NEPRÍSTUPNÝCH
MÍST atp. MŮŽE DOCHÁZET K JEDNOTLIVÝM ODCHYLKÁM OPROTI
ZAMĚŘENÉMU STÁVAJÍCÍMU STAVU. TATO ODCHYLKA MŮŽE BÝT + - 100 mm.

LODŽIE BYLA ZAMĚŘENA VE 2 BYTECH

SKLADBY:

- S1**
TENKOVRSŤVÁ OMÍTKA
PENETRACE
STĚRKOVACÍ HMOTA VČ. VÝZTUŽE
EPS
LEPÍČÍ HMOTA
VNĚJŠÍ OMÍTKA
STRUSKOPEMZOBETONOVÉ PANELY
VNITŘNÍ OMÍTKA
- S2**
VNĚJŠÍ OMÍTKA / KABŘINEC
STRUSKOPEMZOBETONOVÉ PANELY
VNITŘNÍ OMÍTKA
- S3**
PVC FÓLIE
GEOTEXTÍLIE
EPS
ASF. PÁSY
POLSID
STRUSKOPEMZOPISEK VE SPÁDU
STROPNÍ PANE
- P1**
BETONOVÁ DLAŽBA
KLADEČÍ VRSTVA
STÁVAJÍCÍ PODKLAD / KCE
- P2**
KERAMICKÁ DLAŽBA
LEPIDLO
SPÁDOVÝ BETON + HI
STÁVAJÍCÍ KCE

POZN. - ODKAZY:

POZN. 1 ODSTRANIT STÁVAJÍCÍ PODEZDĚNÍ POŠTOVNÍCH SCHRÁNEK

REV. I 01/2021

název a místo stavby:
**Zateplení fasády
bytového domu Lumírova
487/7, Ostrava-Výškovice**

k.ú. Výškovice u Ostravy, parc. č. 793/36

investor:
Městský obvod Ostrava-Jih
Horní 791/3, 700 30 Ostrava-Hrabůvka
Zastoupena: Bc. Martin Bednář - starosta

část:
D.1.1 Architektonicko stavební řešení

zodpovědný projektant :
Ing. Richard Vala, ČKAIT 1006753

vypracoval :
Petr Mareček, Ing. Richard Vala

stupeň dokumentace:
DPS

výkres:
PŮDORYS 1 NP - STÁVAJÍCÍ STAV / BOURACÍ

měřítko: datum: formát:
1:50 LEDEN 2020 A1

číslo výkresu:
D.1.1 - 02