


PŮDORYS TĚLOCVIČEN - BOURACÍ PRÁCE

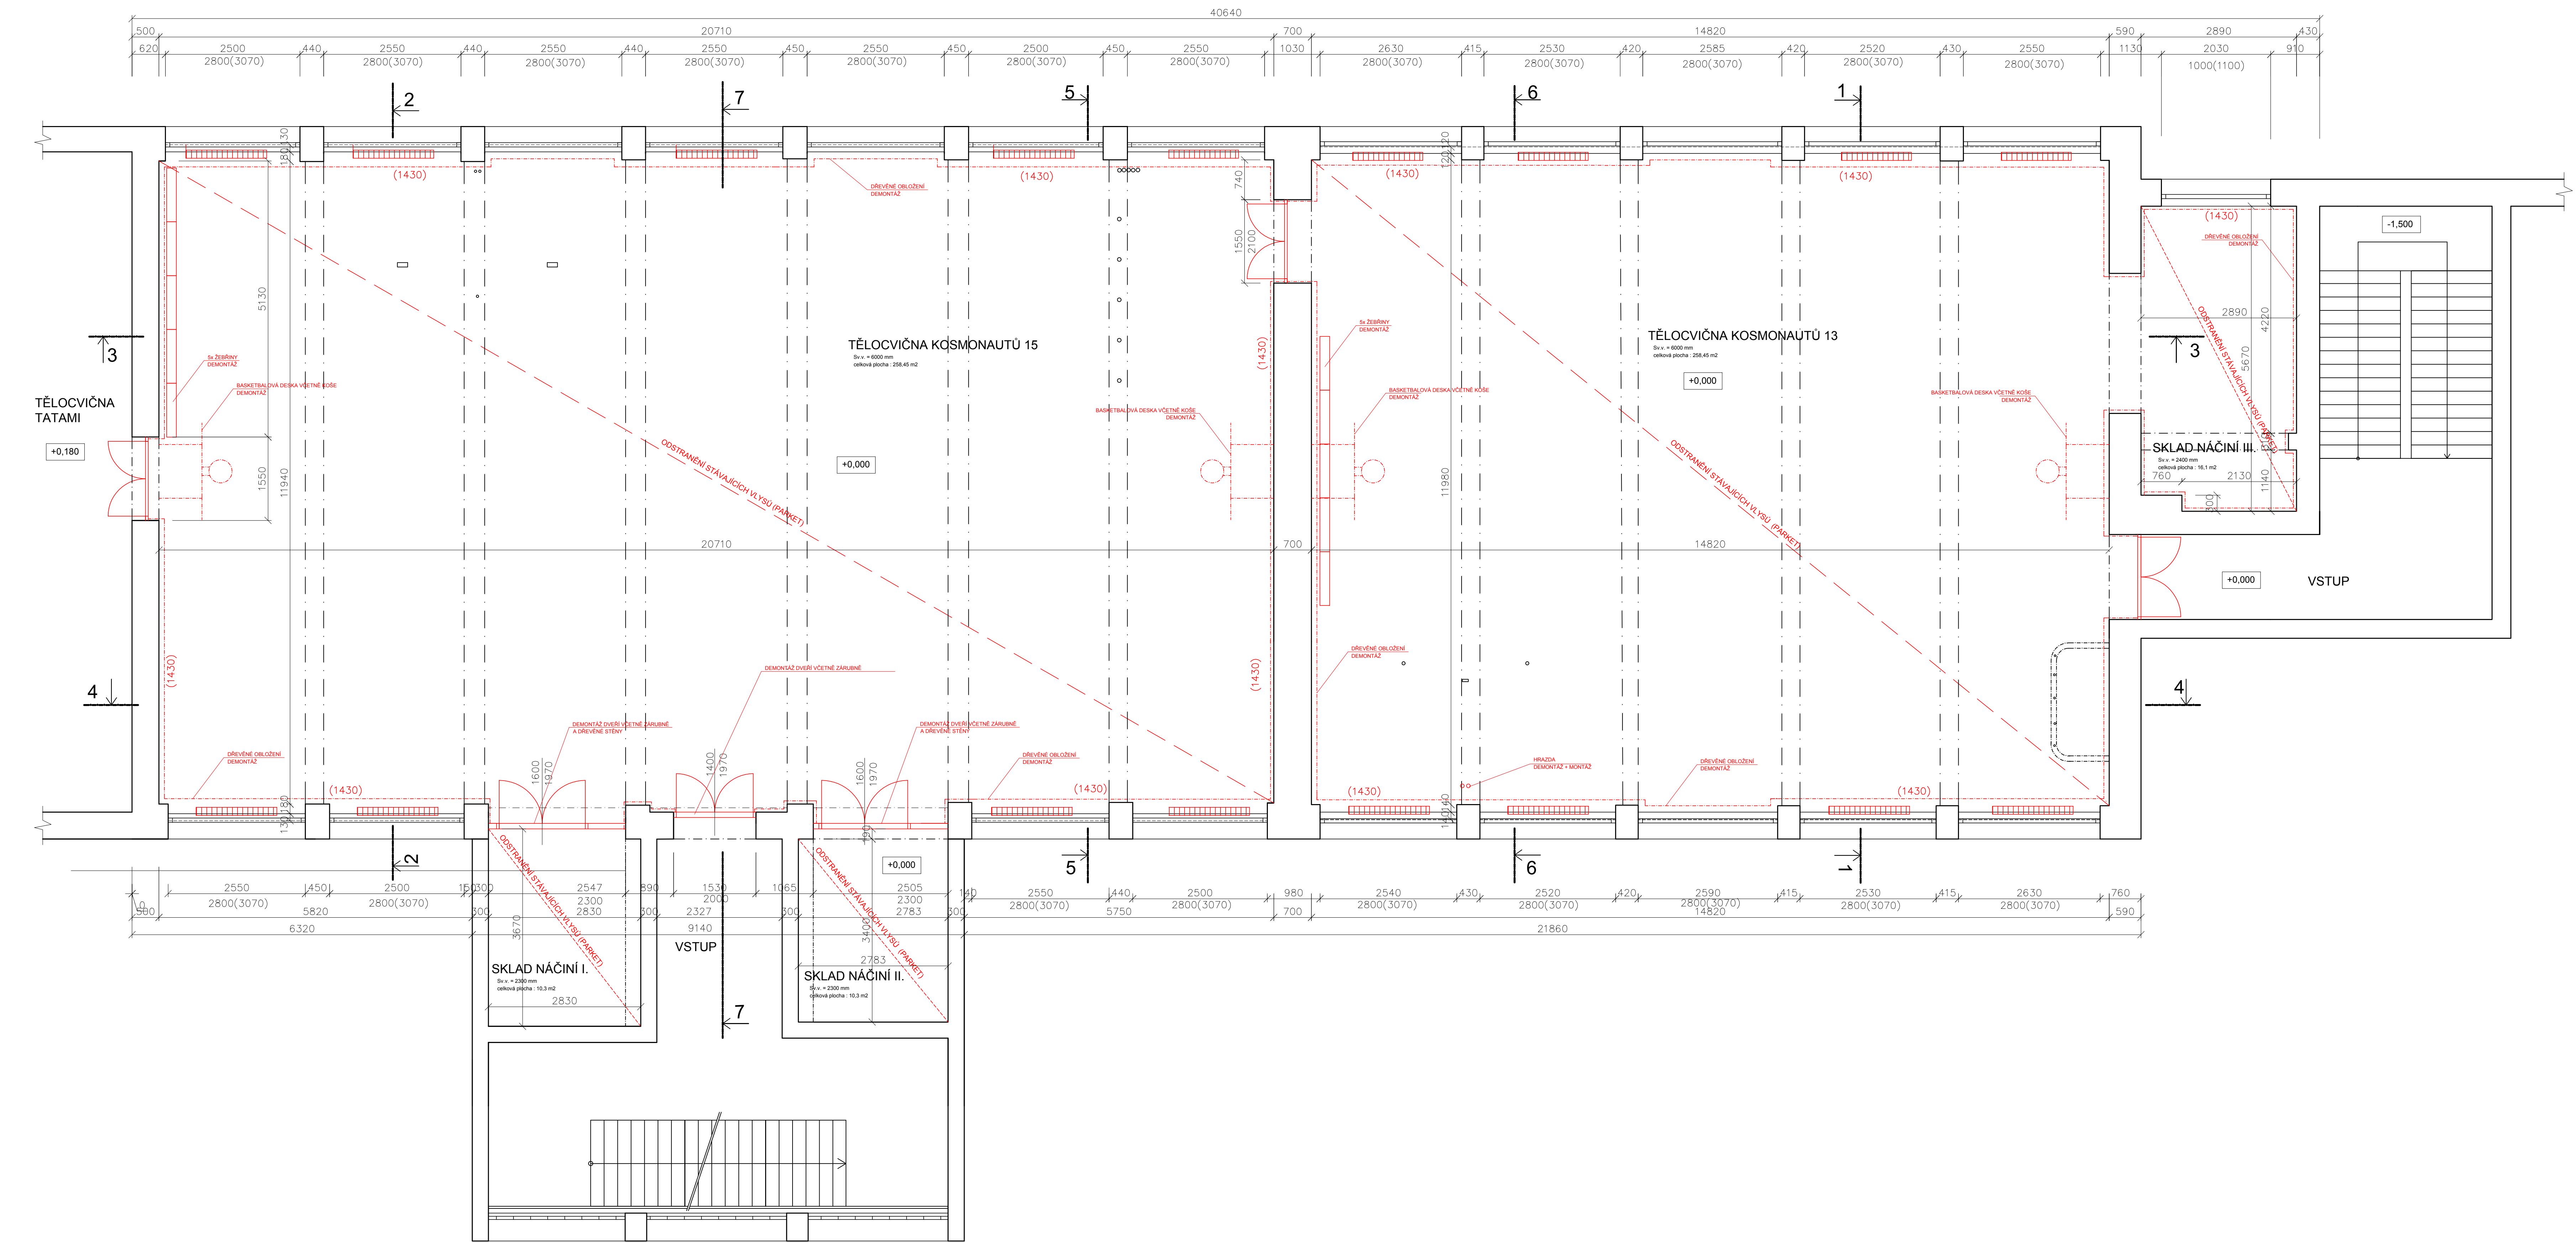



LEGENDA MATERIÁLŮ

- BOURANÉ KONSTRUKCE
- BOURANÉ KONSTRUKCE

POZNÁMKA:

- PÁKOVÁ OVLÁDÁNÍ OKEN V ÚROVNI +2,000 BUDOU ZDEMONTOVÁNA A VYVĚŠENA. PO DOKONČENÍ STAVEBNÍCH PRACÍ BUDOU ZPĚTNĚ OSAZENA NA NOVÉ DŘEVĚNÉ OBLOŽENÍ
- VEŠKERÁ OVLÁDÁNÍ ELEKTRO BUDOU DEMONTOVÁNA A VYMĚNĚNA ZA OVLÁDÁNÍ VIZ. ELEKTRO
- OCHRANNE SÍTĚ CHRANÍCÍ OKNA BUDOU PONECHÁNA
- PO DOKONČENÍ PRACÍ BUDOU ZHOTOVITELEM STAVBY OČIŠŤENA KOTVÍCÍ A ZAJIŠŤOVACÍ PRVKY V PODLAŽE BUDOU DEMONTOVÁNY, USCHOVÁNY A ZABUDOVÁNY DO NOVÉ PODLAHY. PO DOKONČENÍ BUDE PROVĚDĚNA REVIZE
- KONSTRUKCE HRAZD A LEZECKÉ TYČE BUDOU ZDEMONTOVÁNY A PO DOKONČENÍ PRACÍ BUDOU ZPĚTNĚ NAMONTOVÁNY A PO DOKONČENÍ PRACÍ BUDE PROVĚDĚNA REVIZE
- VYMĚRA DEMONTOVANÉHO DŘEVĚNÉHO OBLADU ČINÍ 4,29 M3 DŘEVA
- SOUČÁSTI PROJEKTU JE DEMONTÁŽ TOPENÍ

PŮDORYS VLOŽENÉHO PODLAŽÍ - BOURACÍ PRÁCE

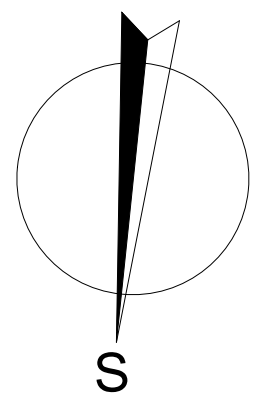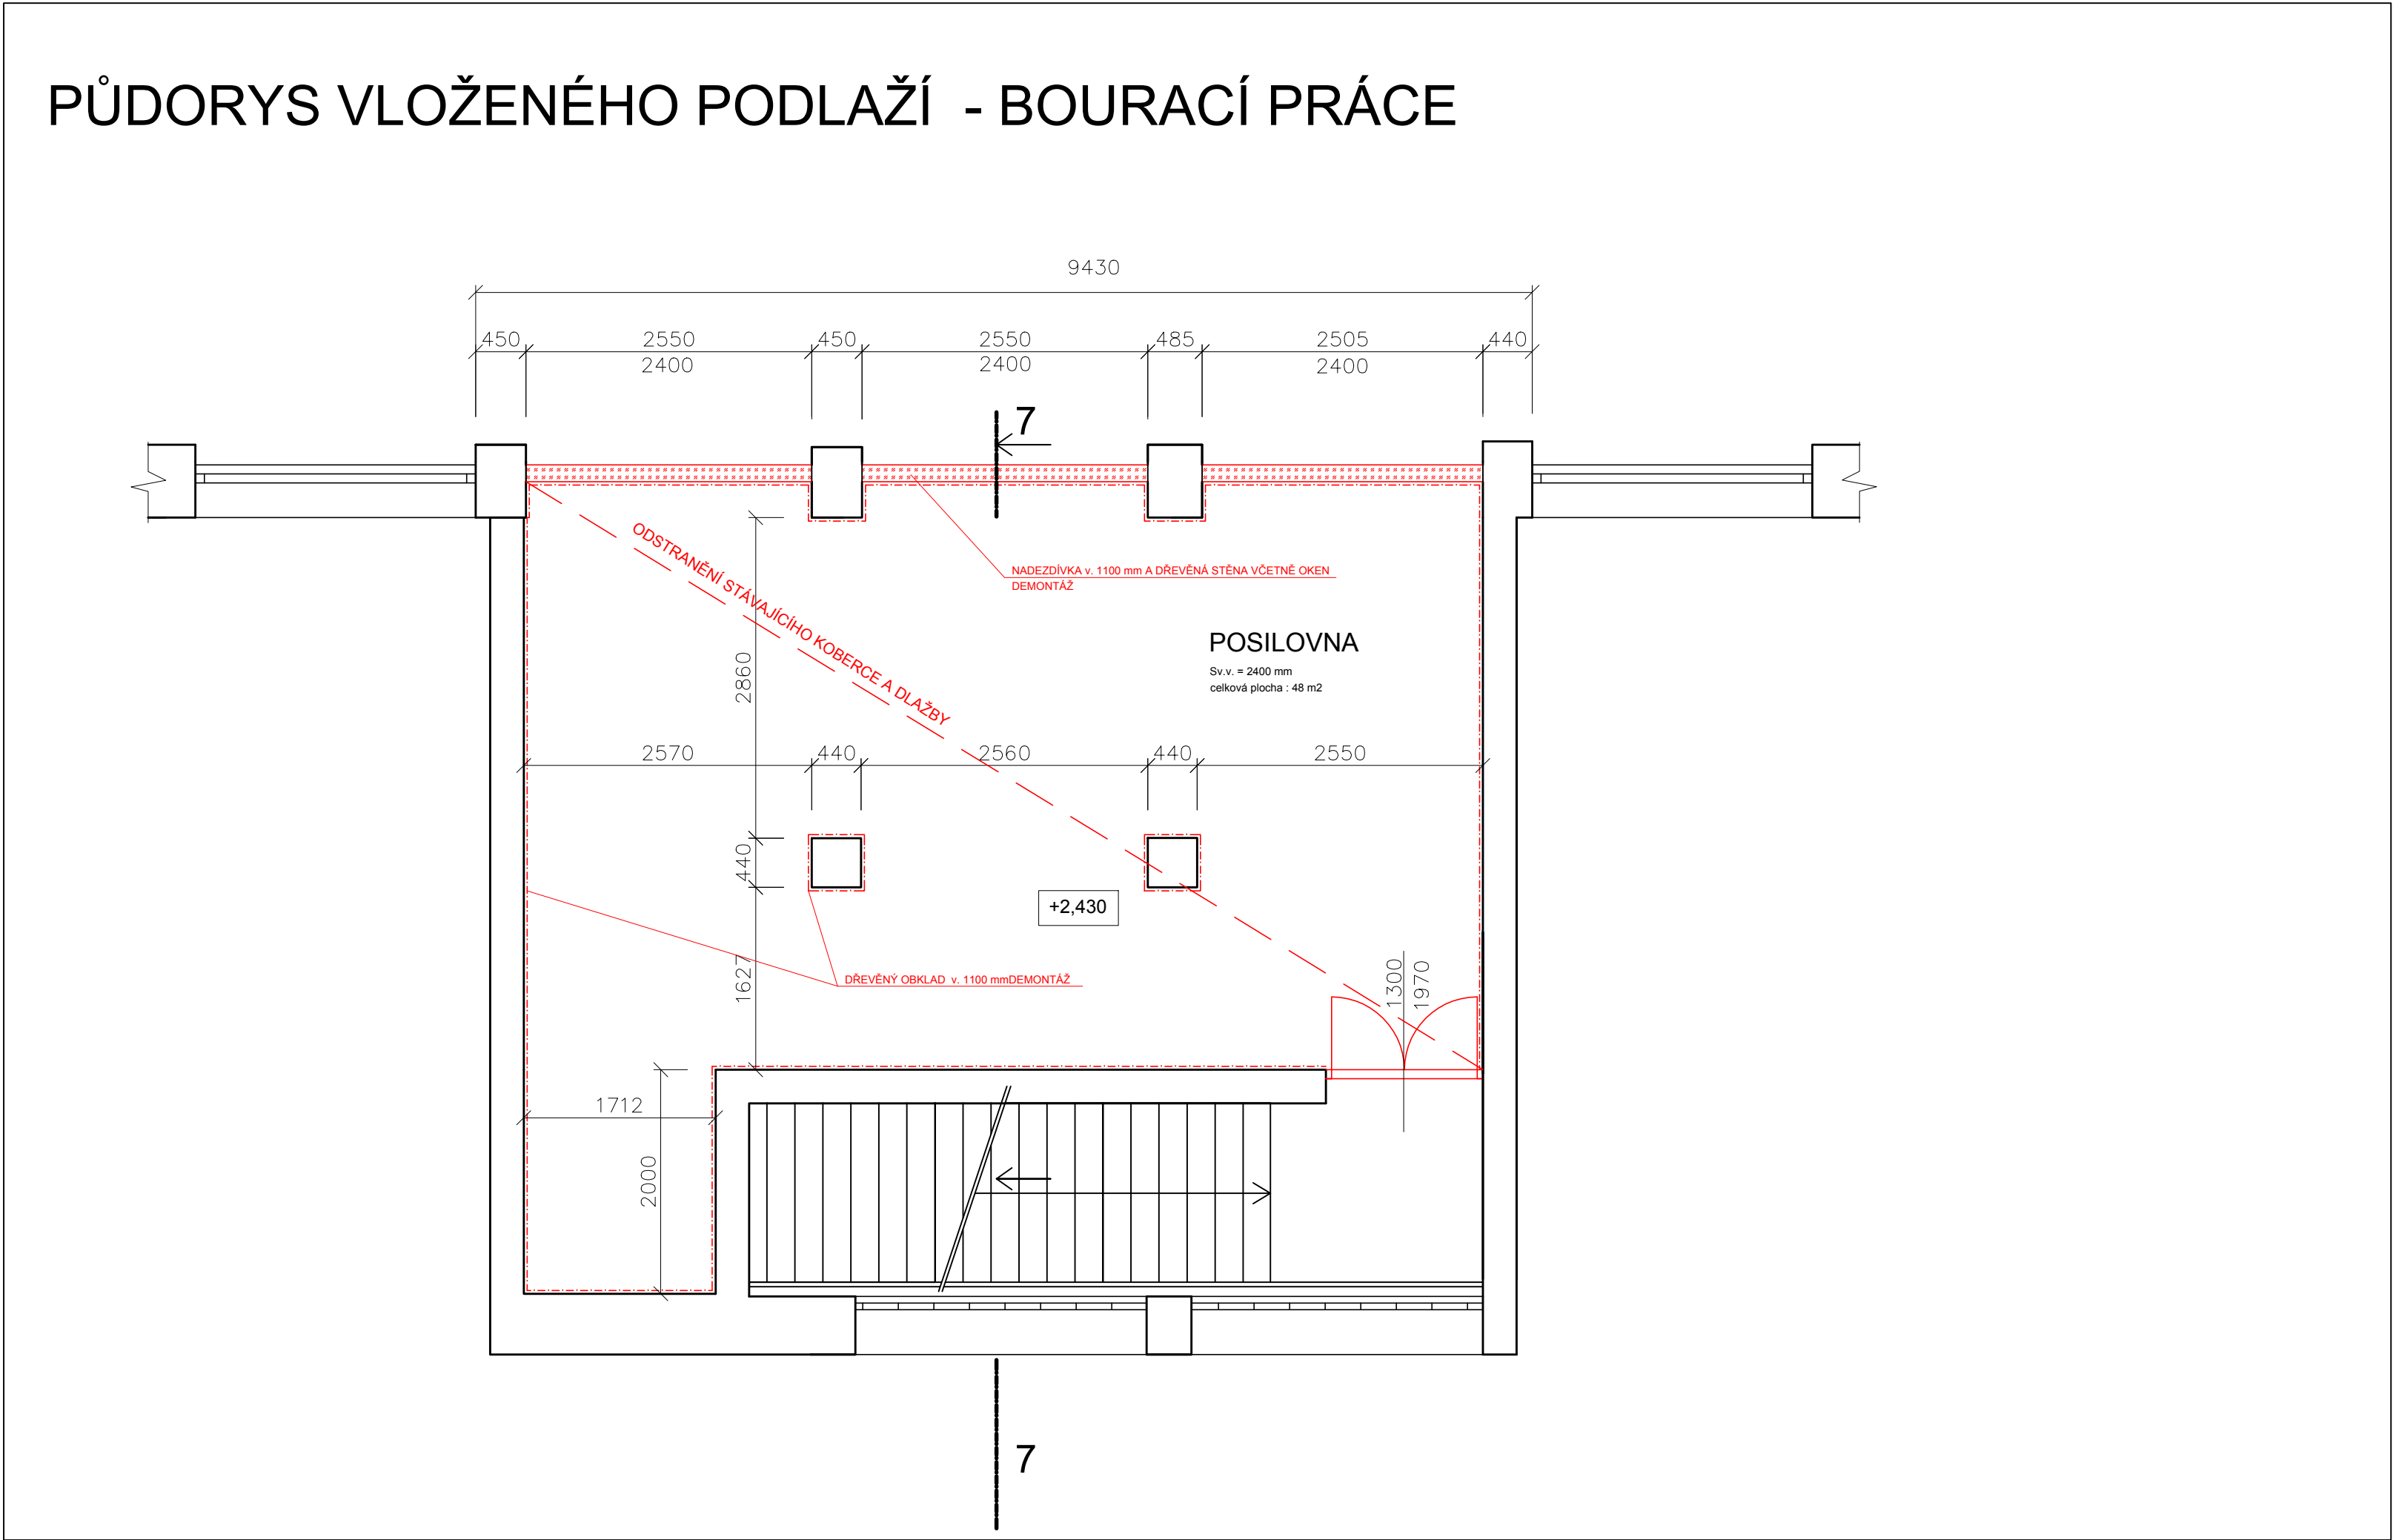

název a místo stavby:

"Oprava podlah v tělocvičnách ZŠ Kosmonautů 15"

k.ú. Zábřeh nad Odrou, parc. č. 3414

investor:
Městský obvod Ostrava - Jih, Horní 791/3;700 30 Ostrava-Hrabůvka
zastoupený Bc. Martinem Bednářem, starostou

část:

D.1.1 Architektonicko stavební řešení

zodpovědný projektant :
Petr Mareček, ČKAIT 1103789

vypracoval :
Ing. Pavel Horák

stupeň dokumentace:

DPS

výkres:

PŮDORYS TĚLOCVIČEN - BOURACÍ PRÁCE

měřítko: datum: formát:
1:50 BŘEZEN 2021 A0

číslo výkresu:

D.1.1.01