



PŮDORYS 1.PP

1:100



55000

26900

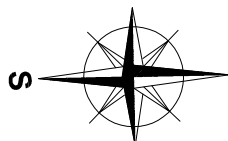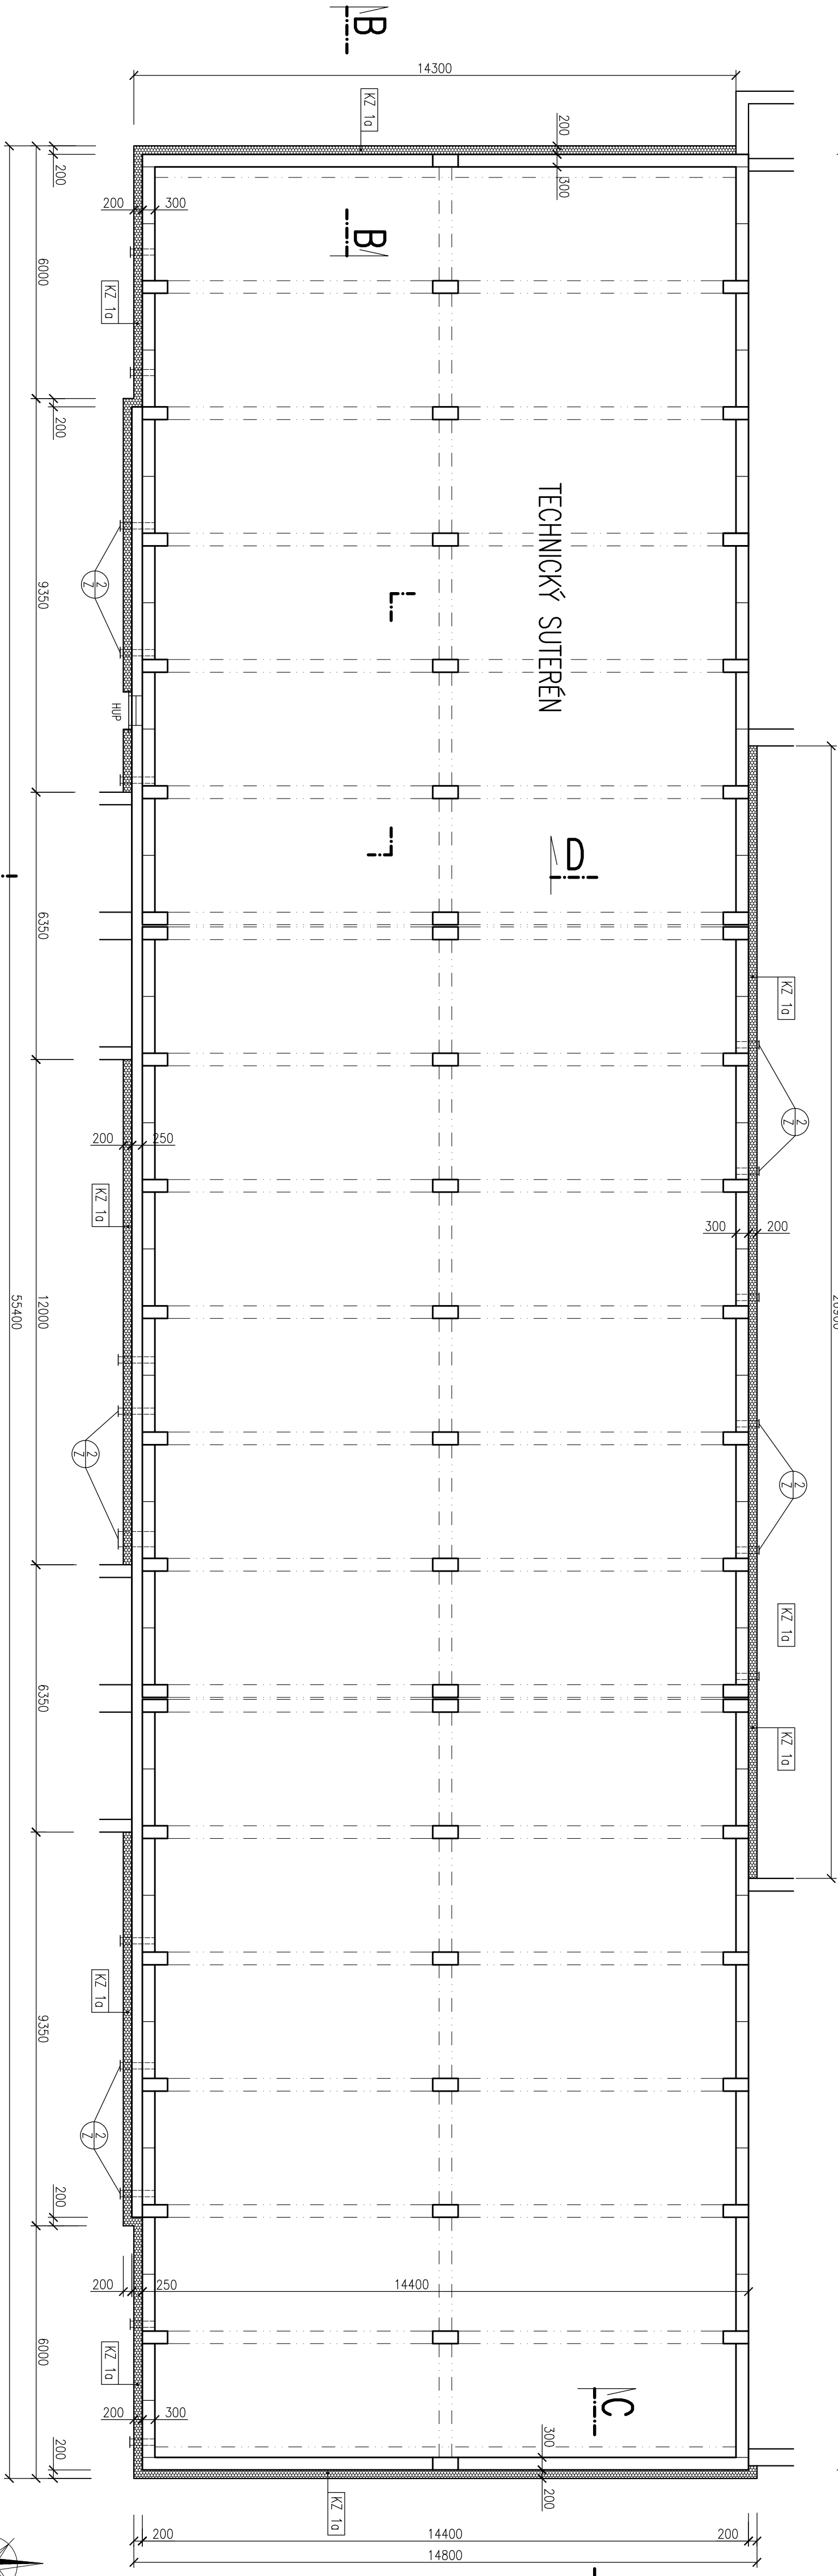

KZ 10

FASÁDA—sokl—do výšky 450mm nad terén

—tepelná izolace stěn tl.200mm

soklové polystyrenové desky EPS Perimetr

—povrchová úprava—disperzní omítková směs mozaiková—nad terénem výšky 450mm

S5

ZATEPLENÍ 1.PP—výšky 1000mm

STĚNAJÍČÍ — — STĚNY SUTERÉNU

VRSTVY — — ASFALTOVÁ PENETRAČNÍ EMULZE

NOVÉ — — EPS PERIMETR — TL. 200mm

VRSTVY — — PÁS Z SBS MODIFIKOVANÉHO ASFALTU—nosná vložka z polystyrenové rohože

— — NOPOVÁ FÓLIE V PROSTORU POD TERÉNEM

LEGENDA MATERIÁLŮ

	STĚNAJÍČÍ KONSTRUKCE
	NOVÉ KONTAKTNÍ ZATEPLENÍ—ETICS
	ZPEVNĚNÝ ZÁSYP VYTĚŽENOU ZEMINOU, ZHUTNĚNÝ (ŠTERKODRŤ FRAKCE 0—32mm, ZHUTNĚNÝ)
	STĚNAJÍČÍ TERÉN

Změna Popis změny		Datum		Provedl		Ověřil		Schválil	
Svazek dok.		D1.1, D1.2		Stupeň dokumentace		DSP+DPS		Celková hodnota	
Výpracoval		Ing. NEVOJÁ		Investor		SMO MOB OSTRAVA—JIH			
Ověřil		Ing. ROBENEK		Objednatel		SMO MOB OSTRAVA—JIH			
Schválil		Ing. NEVOJÁ		Měřil		1:100			
Datum		08/2016		Promítl					
Stavba/Část stavby		REKONSTRUKCE MŠ KLEČOVÁ 1275/4		Promítl					
Ověřil		OSTRAVA — HRABUŠKA							
Název výkresu/Doplňující název		NOVÝ STAV		Číslo výkresu		16108—DOF—012		Revize	
PŮDORYS 1.PP				Formát		A2/5A4		Líst	
								1	
								1	