


## 1:10C

1:10C

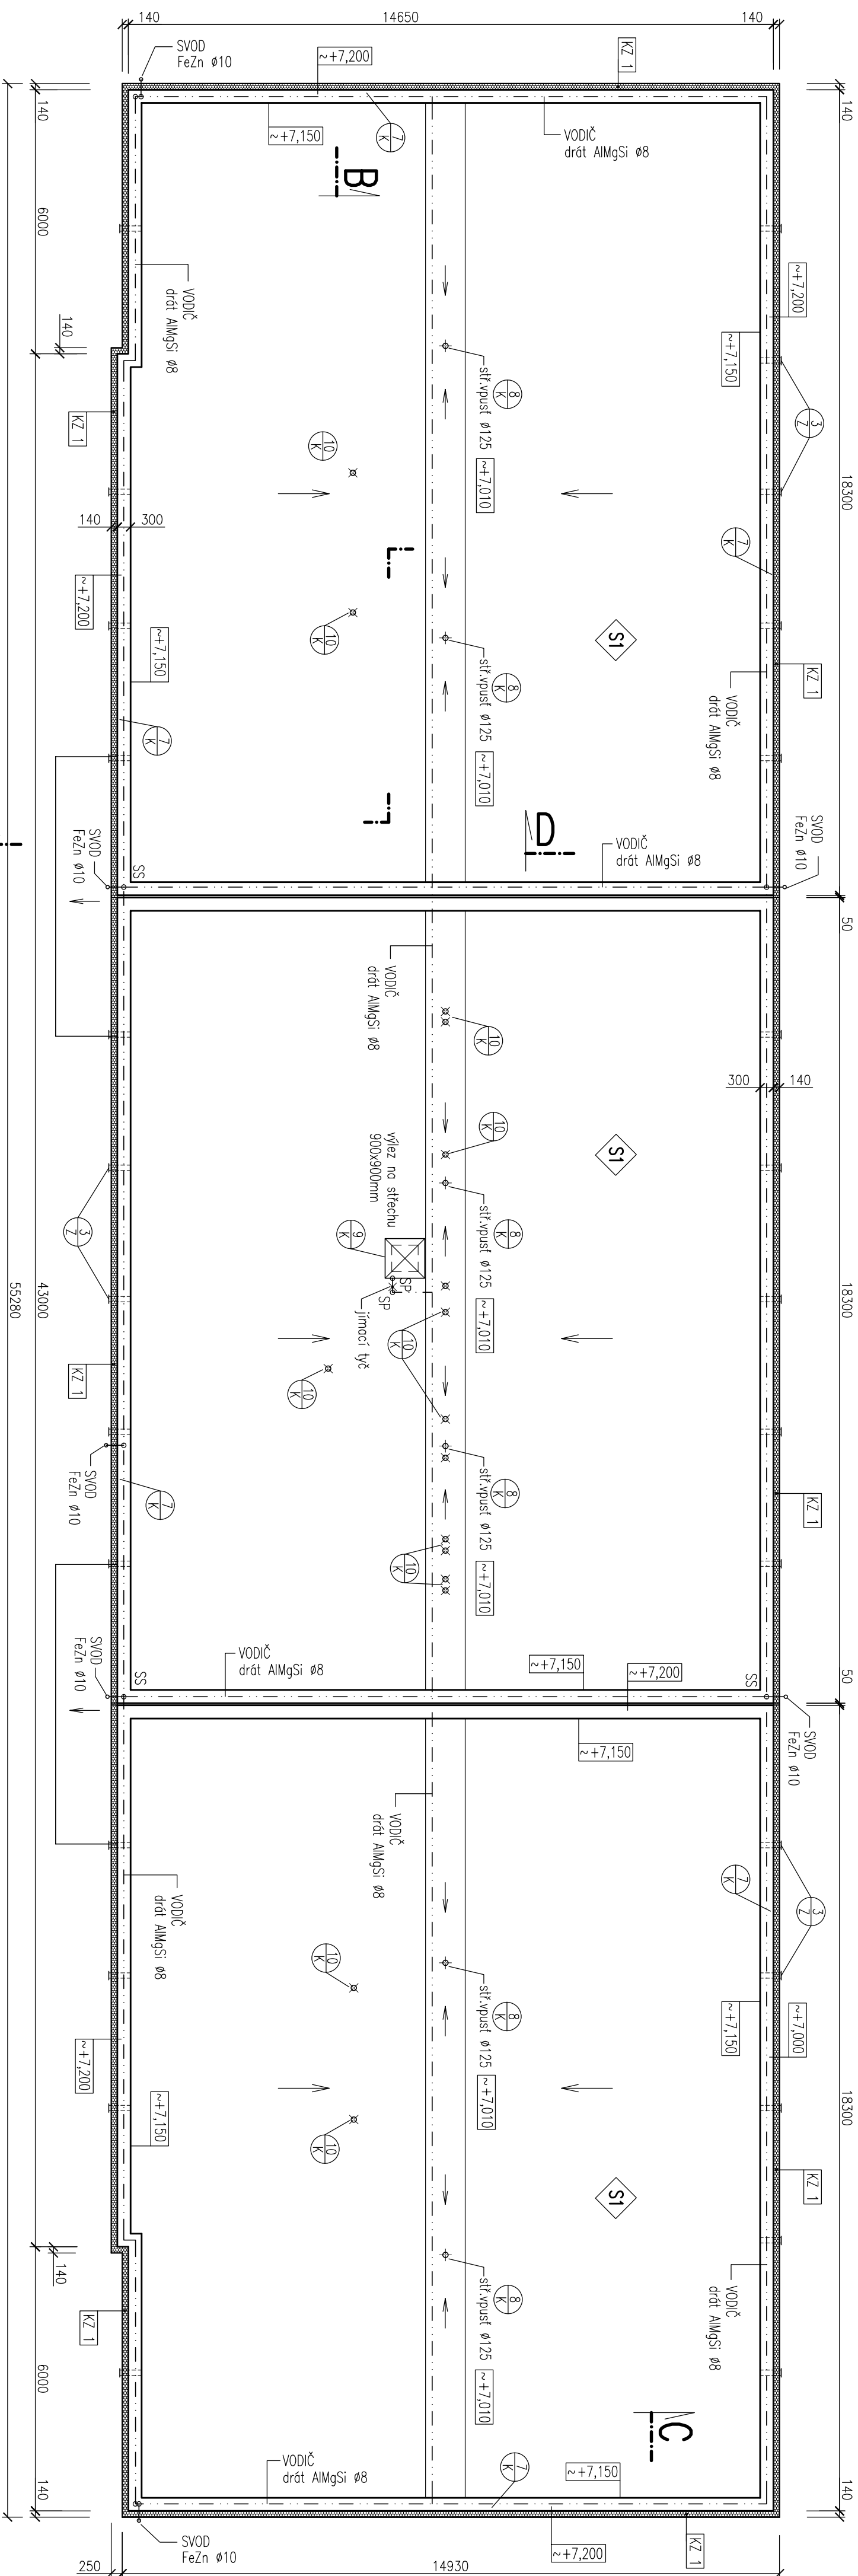

## LEGENDA-BLESKOSVOD

- BLESKOSVODY – Klegova

- vodič-drát AlMgSi Ø 8mm D+M – 230ks
  - podpěra vedení PV 21+inštalace o výšce D+M – 220ks
  - vodič svodový FeZn Ø 10mm D+M – 50m
  - podpěra vedení do zdvo FeZn PV 1 prodloužený D+M – 50ks
  - dielektrik ochranný FeZn, ochranná trubka FeZn, držáky do zdí D+M – 5
  - svorka zkusební D+M – 4ks
  - jímací tyč JR 1,0 AlMgSi D+M – 1ks
  - betonový podstavce BR+trýžové podložka pro jímací tyč D+M – 1ks
  - jímací AlMgSi 88mm-1,0m D+M – 2ks
  - svorka spojovací SS FeZn+šrouby D+M – cca 40ks
  - svorka připojovací SP FeZn+šrouby D+M – cca 20ks
  - svorka křížová SK FeZn+šrouby D+M – cca 10
  - svorka k jímací tyči SJ FeZn+šrouby D+M – 2ks
  - svorka na okopové žláby SO FeZn+šrouby D+M – 2ks
- revize vč., revizní zpráva

- S1** SKLADBA STŘECHY

- NOVÉ VRSKY
    - FOLIE Z VĚCENĚHO PVC S POLYESTER, VLOŽKOU TL. 1,8mm, mechanické kotvení
    - SEPARAČNÍ TEXTILIE Z PP VLÁKEN (100%), 500g/m<sup>2</sup>
    - POUŠTŘENOVÉ DESKY EPS 100 S TL.160mm (2x80mm)
  - HYDROIZUJACÍ -FOLIE PVC
  - SEPARAČNÍ FOLIE
  - CEMENTOVÝ POTĚR TL.20mm
  - PLYNOSILKOVÉ DESKY TL.150mm
  - STŘIKOVÝ PLEK - TL.70-150mm
  - ŽB STŘEPNÉ DESKY PZD - TL.150mm
- STÁLÁ JACÍ VRSKY

- KZ 1

- FASADA – čelní a štítové stěny
- tepelná izolace stěn tl.140mm, oslění a nadpraží okem a dveří tl.30mm
  - fasádni polystyrenové desky EPS 70 F
  - povrchová úprava-zátěrná imedialní silikonová povstavitá omítka, zrnó 2mm

## LEGENDA MATERIÁLU

- VODIČ ALMgSi Ø8

- SS, SK, SP – SVORKY JÍMACÍ SOUSTAVY

- 

- JIMACI TČ JR 1,0 AIMGs

- ## STÁVAJÍCÍ KONSTRUKCE

- NOVÉ KONTAKTNÍ ZATEPLENÍ – ETICS

- ZPĚTNÝ ZÁSYP VYTĚŽENOU ZEMINOU, ZHUTNIT  
(ŠTERKODRŮ FRAKCE 0-32mm, ZHUTNIT)

- 

- STAVAJICI TERÉN

[illegible]